




Stadswoning - Voorgevel
1 : 100




Stadswoning - Achtergevel
1 : 100

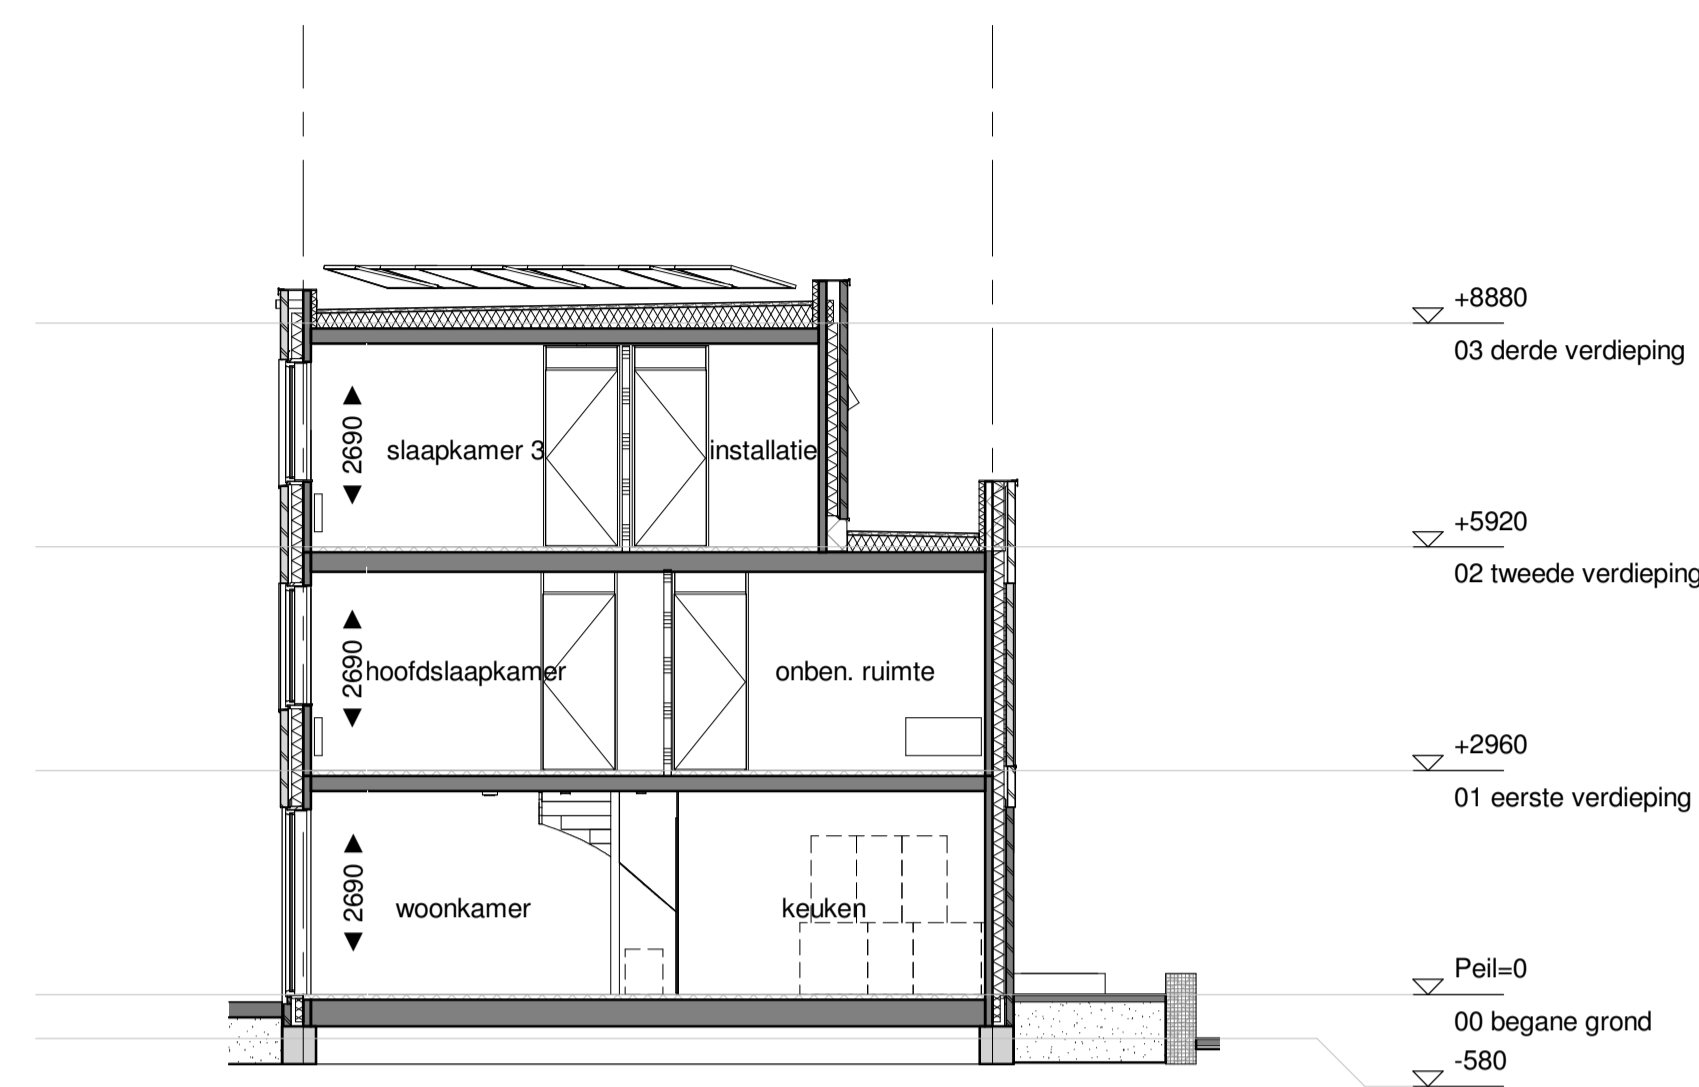


Stadswoning - Doorsnede
1 : 100

Woningtype Stadswoning Noord						
bouwnummer	woningtype	woningtype_ variant	dove_gevel	portaal	onbenoemde ruimte	geluidscherm
44	Stadswoning	A	ja	ja	nee	nee
45	Stadswoning	A	ja	ja	nee	nee
46	Stadswoning	A	ja	ja	ja	nee
50	Stadswoning	A	ja	ja	ja	nee
52	Stadswoning	A	ja	ja	ja	nee
54	Stadswoning	A	ja	ja	ja	nee
56	Stadswoning	A	ja	ja	ja	nee


Aantal woningen: 7

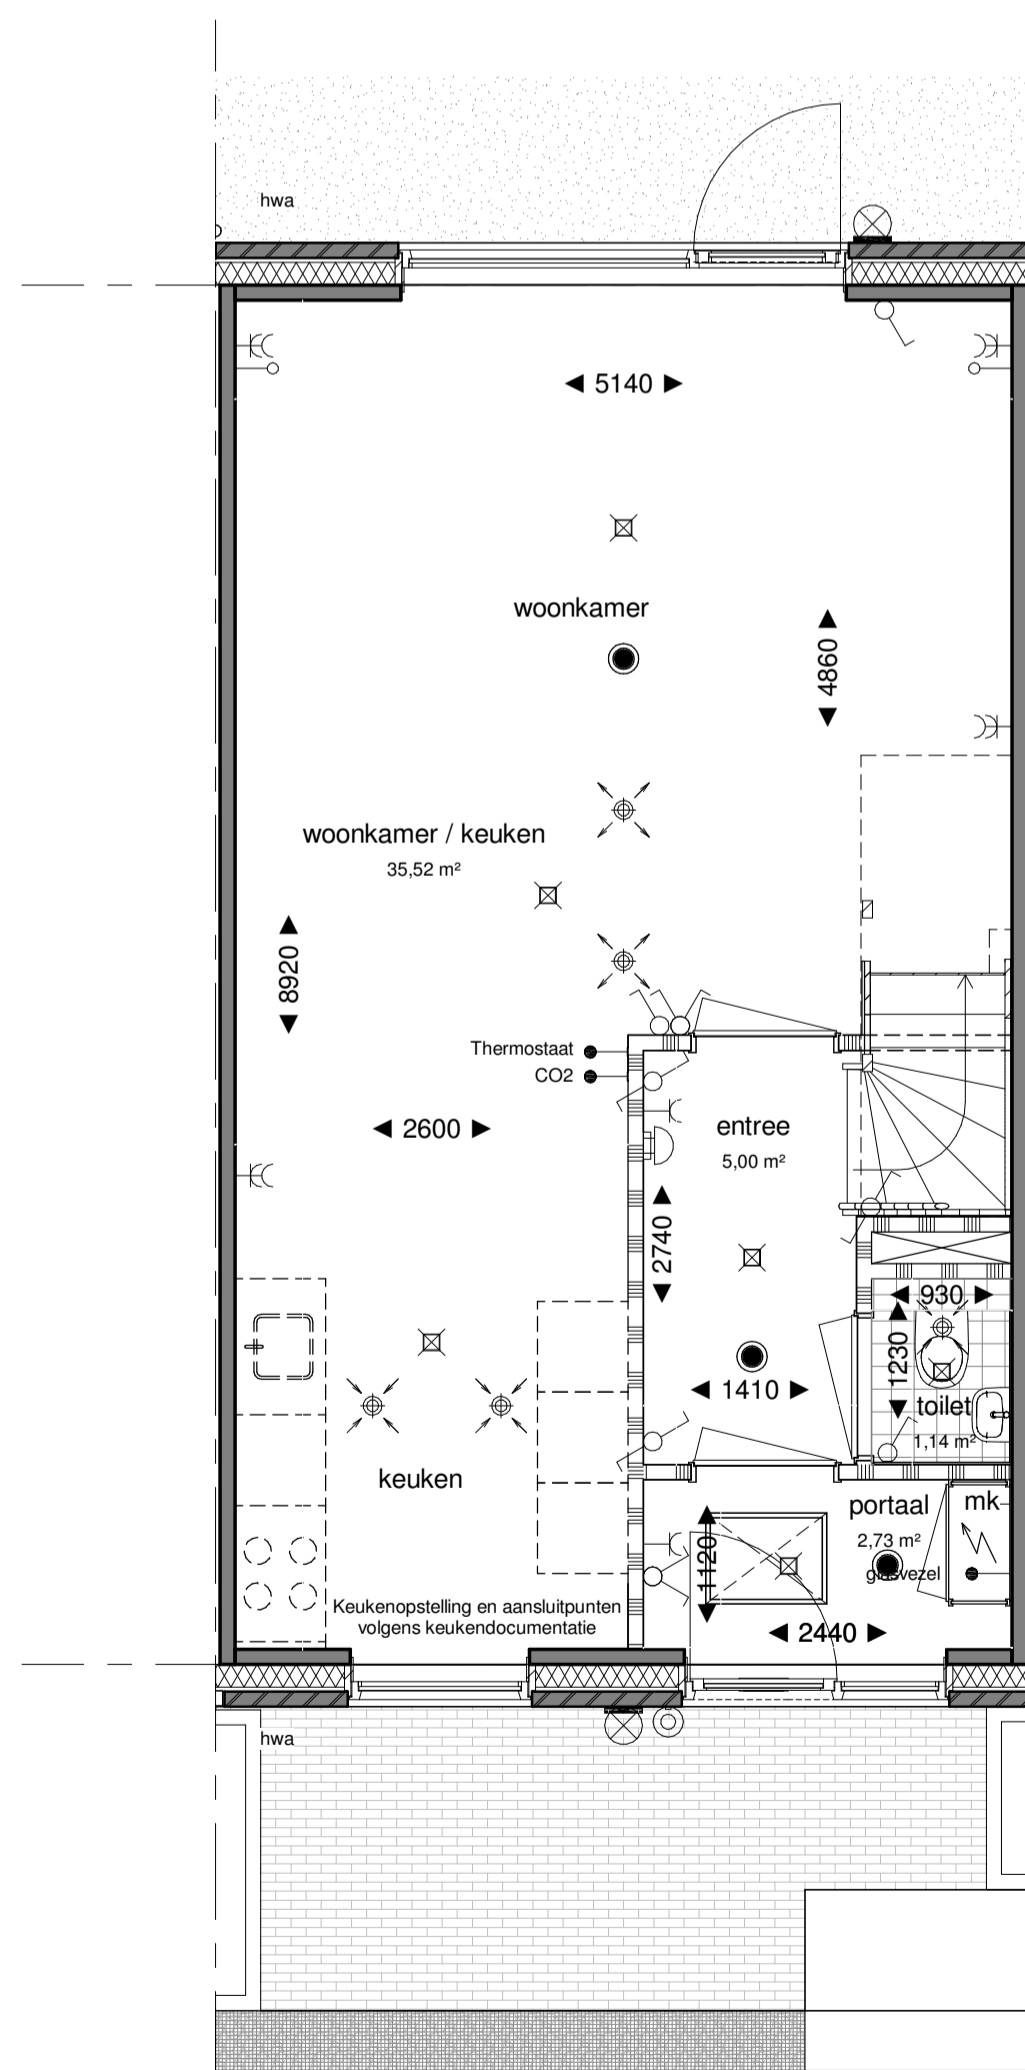


Stadswoning - Begane grond
1 : 50

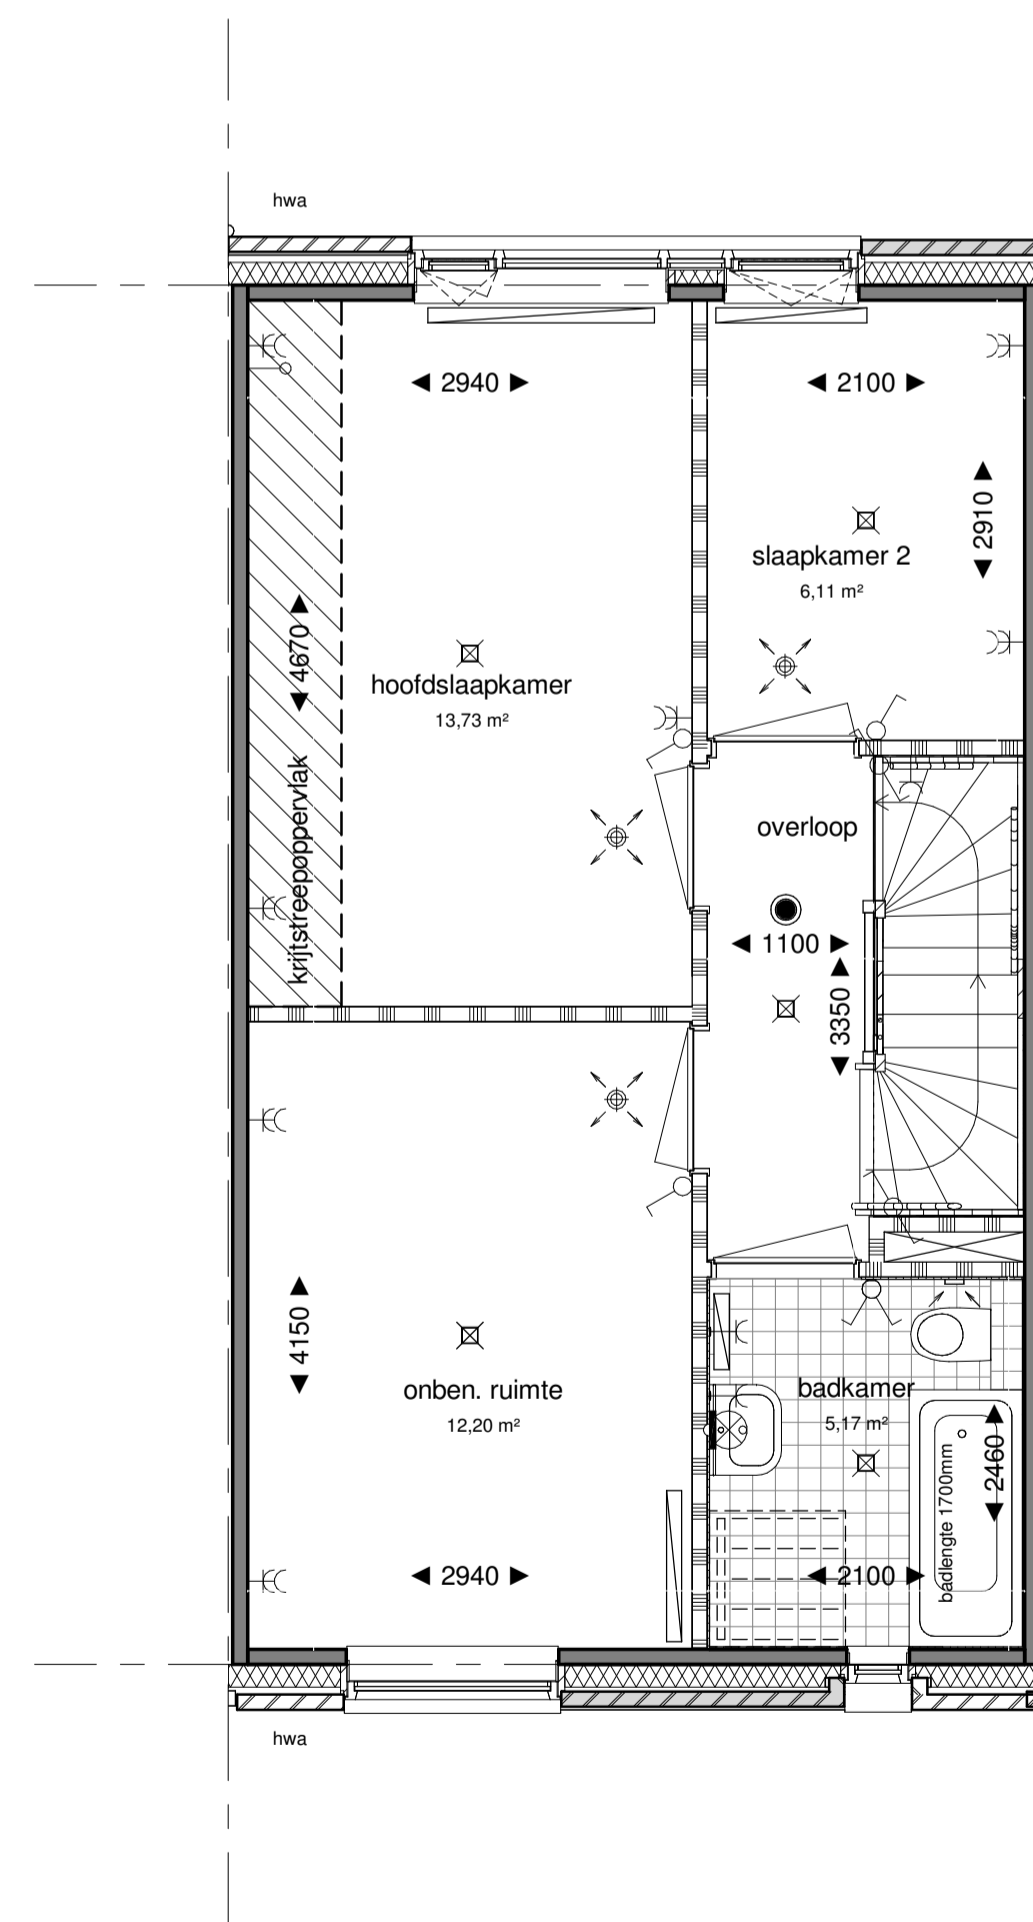

Stadswoning - 1e verdieping
1 : 50

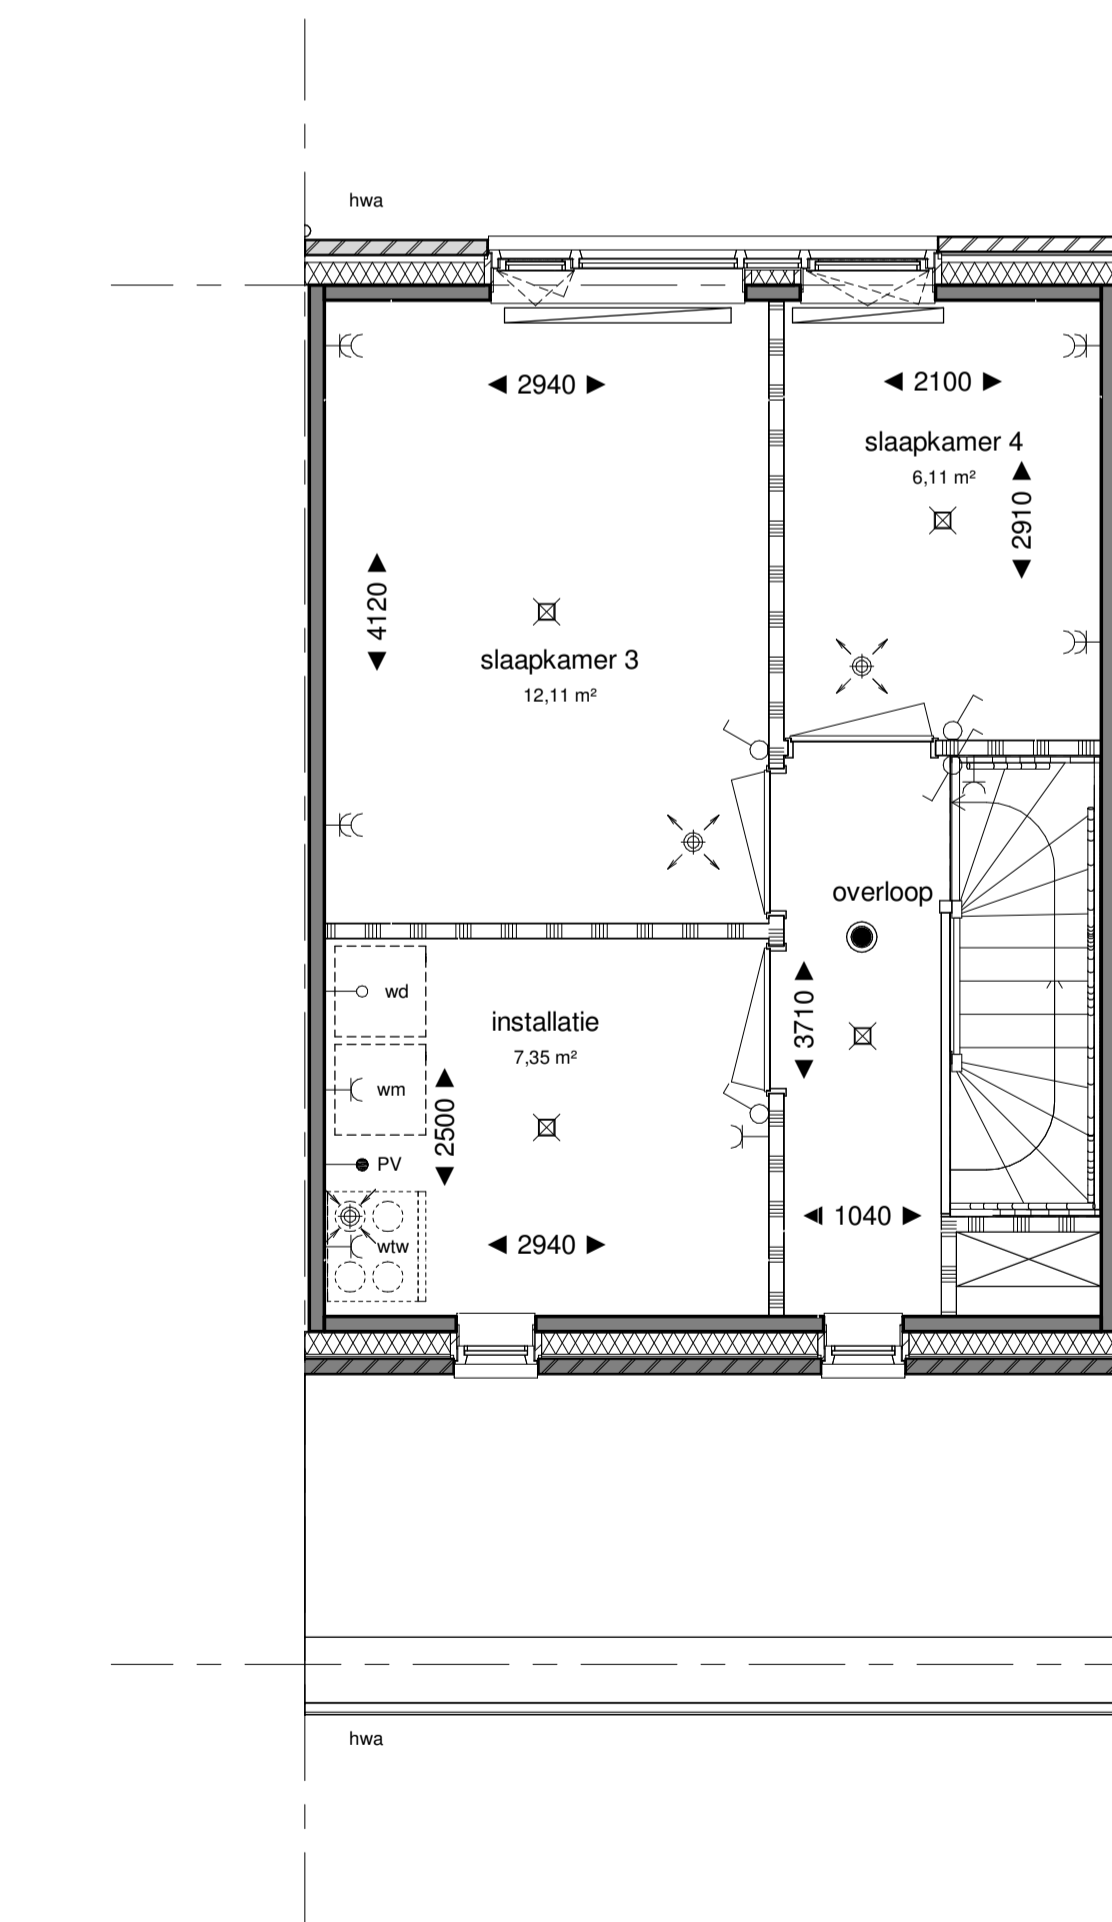

Stadswoning - 2e verdieping
1 : 50

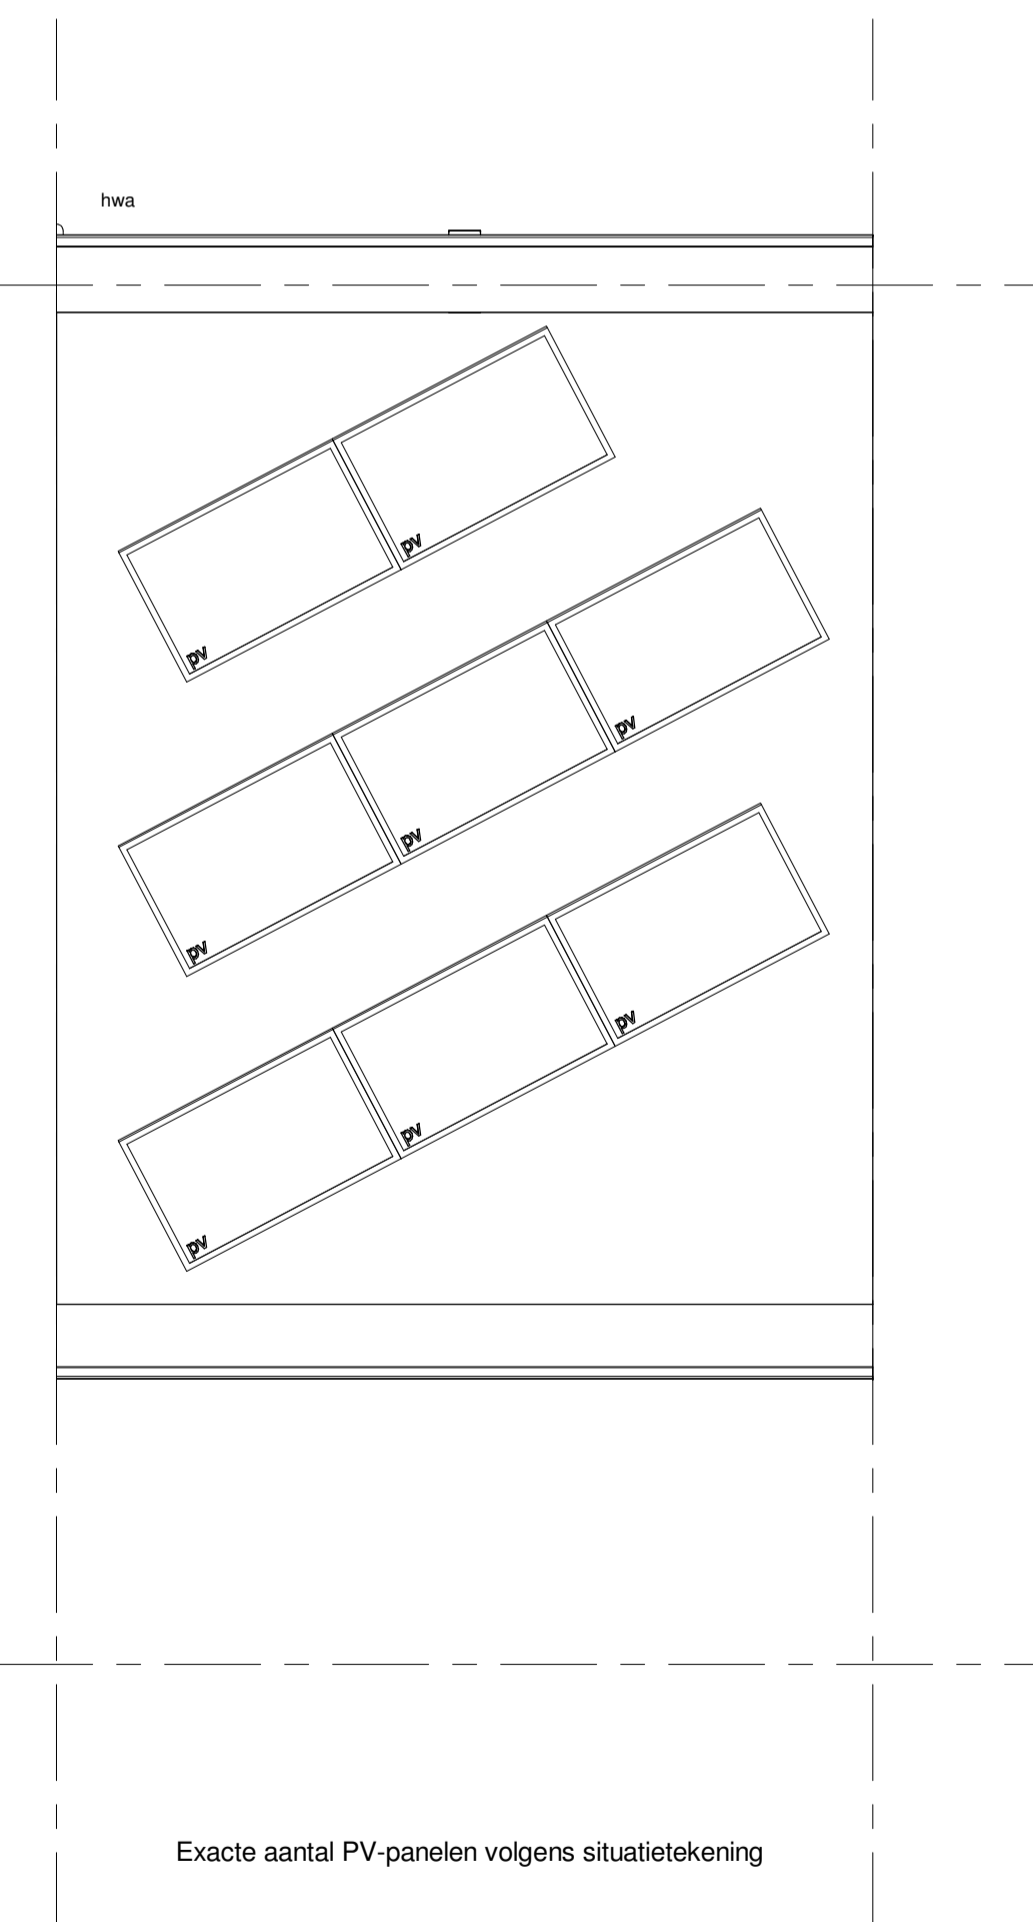

Exacte aantal PV-panels volgens situatietekening

Renvooi Elektra verkoop

↓ aansluitpunt bedraad	⊕ beïschel
⊕ aansluitpunt onbedraad	⊕ plafondtaansluitpunt
⊕ schakelaar enkel	⊕ wandlichtaansluitpunt
⊕ schakelaar wissel	wd opstelplaats wasdroger
⊕ serieschakelaar	wm opstelplaats wasmachine
⊕ 3 standen schakelaar	⊕ wtw warmteterugwin installatie
⊕ wandcontactdoos 1-voudig	⊕ wtc warmte terugwinning unit
⊕ wandcontactdoos tweevoudig vert	⊕ wandlichtpunt
⊕ CO2	
⊕ CO2 sensor	
⊕ betrukker	

Renvooi Bouwkundig verkoop

▬ prefab beton	mk meterkast
▬ metselwerk baksteen, basis	wm plaatsingsruimte wasmachine
▬ metselwerk baksteen, accent	wd plaatsingsruimte wasdroger
▬ metselwerk baksteen, plint en setback	wtw warmteterugwin installatie
▬ isolatie	hwa hemelwaterafvoer
▬ lichte scheidingswand	pv pv-paneel, aantal indicatief
▬ wandtegels	** beglazing, colorbel
▬ vloertegelwerk	⊕ rookmelder, indicatief
▬ schacht	⊕ NEN 3569 van toepassing
⊕ v mechanische ventilatie, afvoer, indicatief	
⊕ v mechanische ventilatie, toevoer, indicatief	

Inbo
Koorbeursweg 75D
8442 DJ Heerenvaan
T +31 (0)612 51 02 25
heerenvaan@inbo.com
www.inbo.com

Project Rotterdam, Zuiderparkhof
Opdrachtgever Riederwaard CV
Projectarchitect Eerde Schippers & Wilfret Schutte
Projectleider Wieger Paulus
Onderwerp Verkoop Woningtype Stadswoning Plattegronden, gevels en doorsnede
Getekend Jurjen Rijpkema **File** 11273.rvt
Projectnummer 11273 **Datum** 01-11-2019
Schaal 1:100 / 1:50 **Wijziging** D **Bladnummer**
Formaat 1050 x 650 **Wijzigingsdatum** 29-05-2020 **B9.100**

Handelsregister Amersfoort
31026236

