





Stadswoning - Voorgevel
1 : 100




Stadswoning - Achtergevel
1 : 100

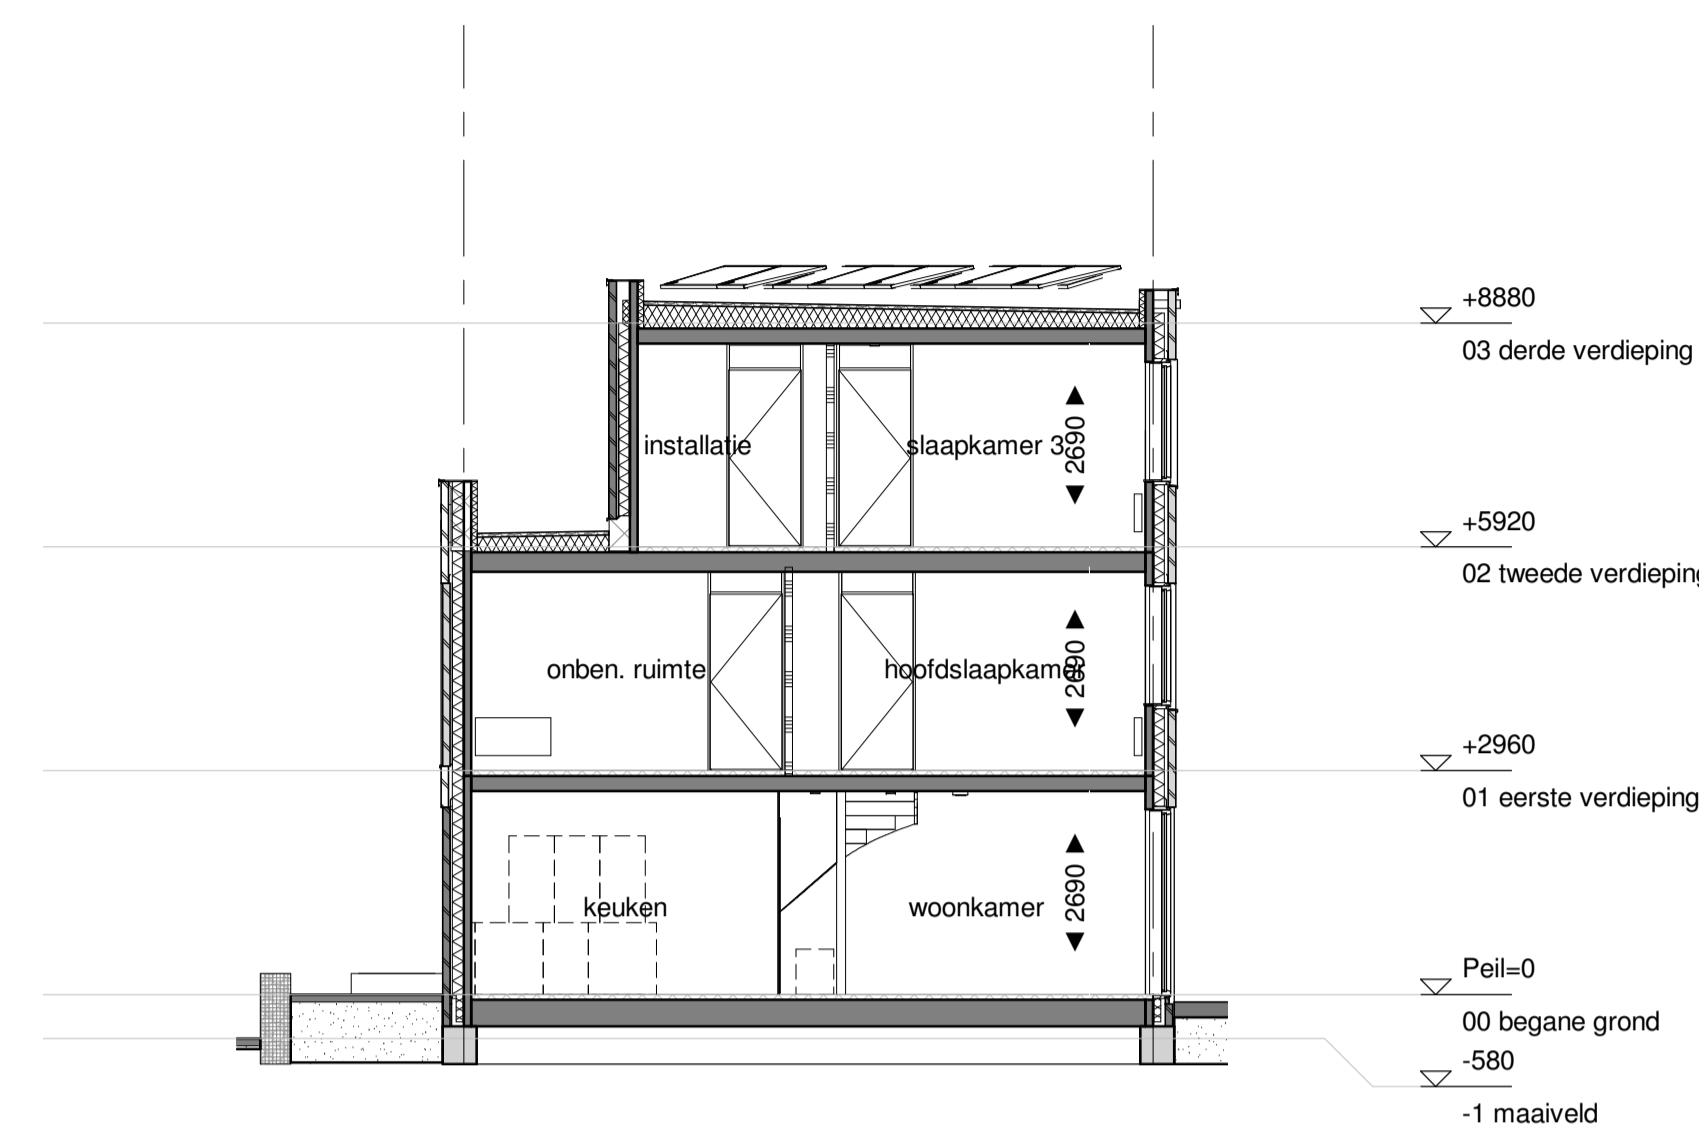


Stadswoning - Doorsnede
1 : 100

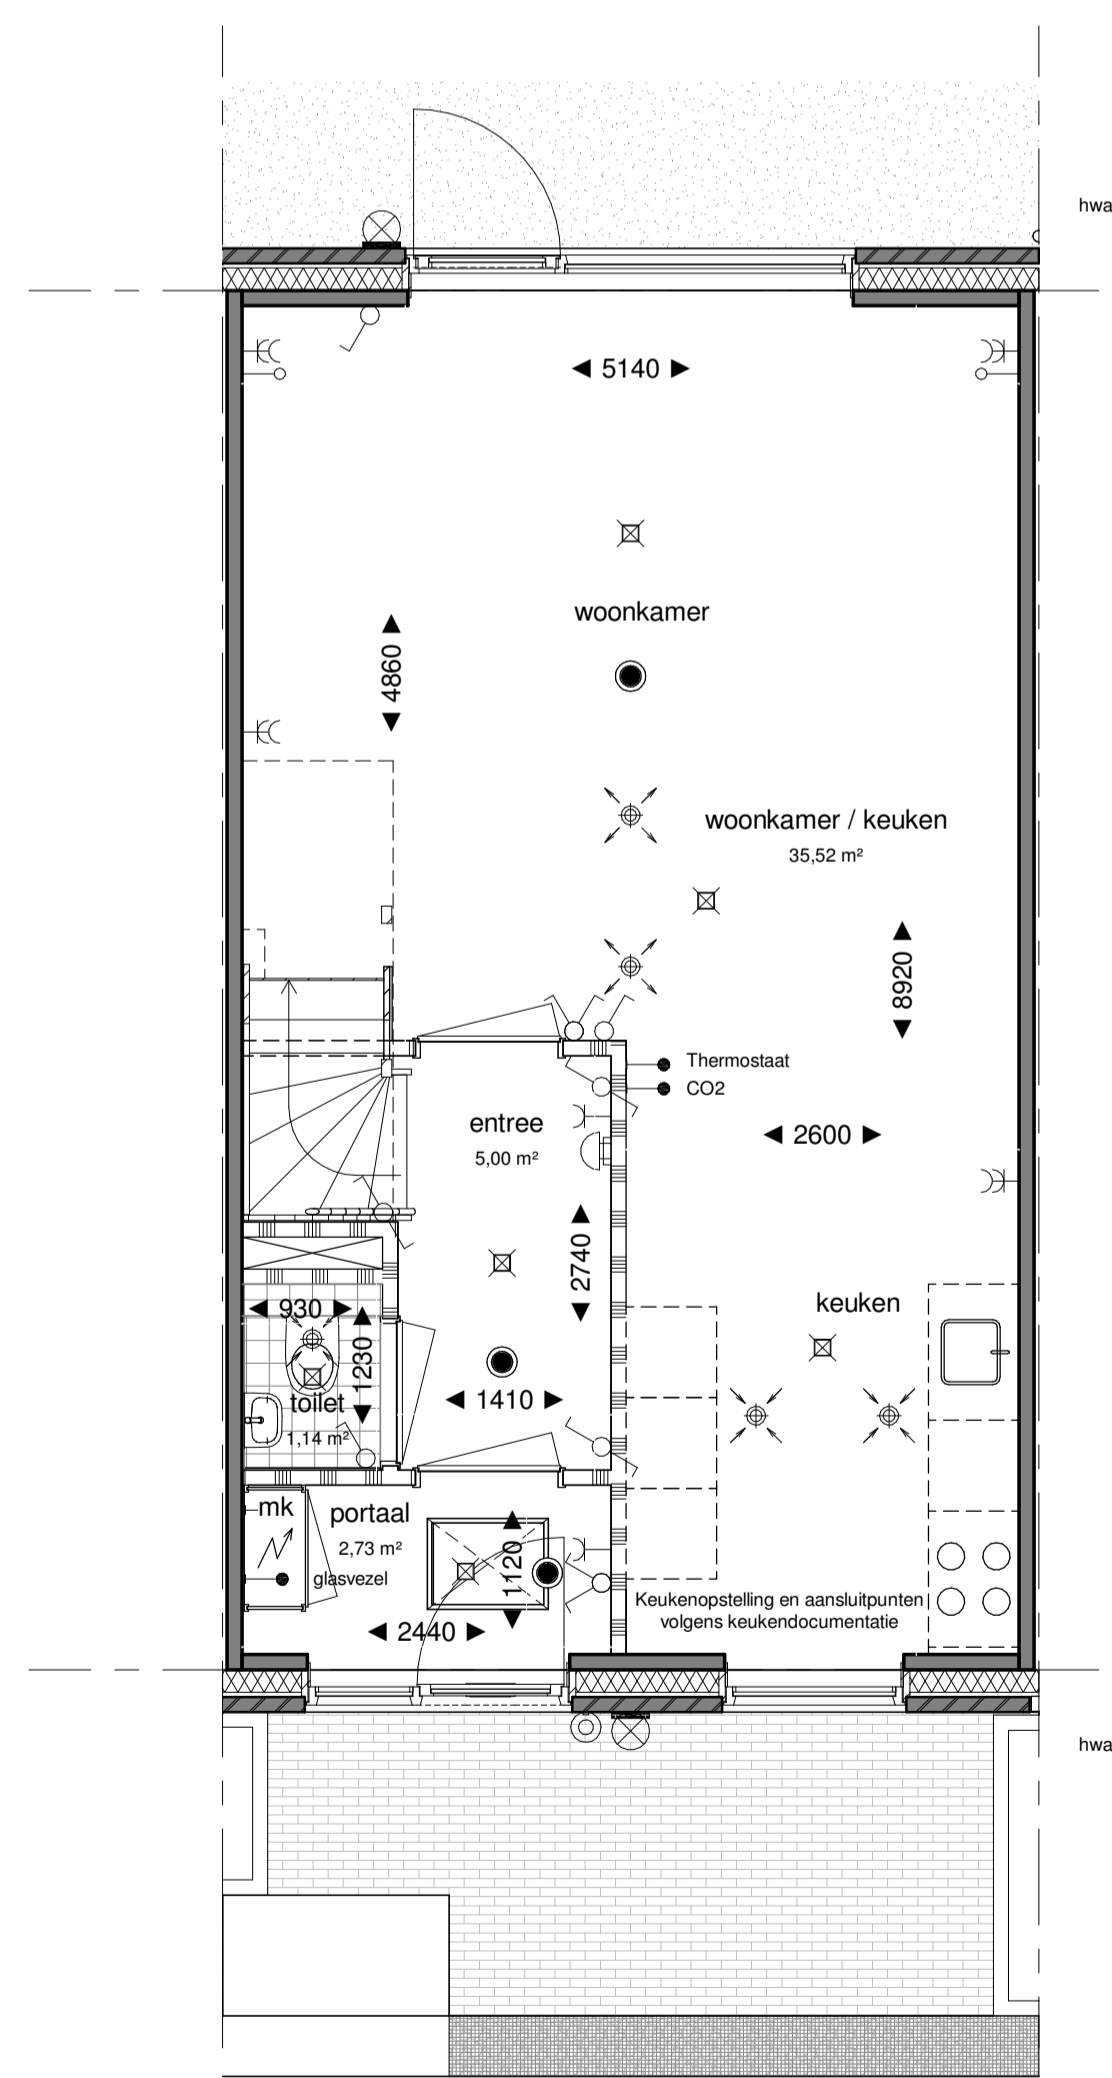


Stadswoning - Begane grond
1 : 50

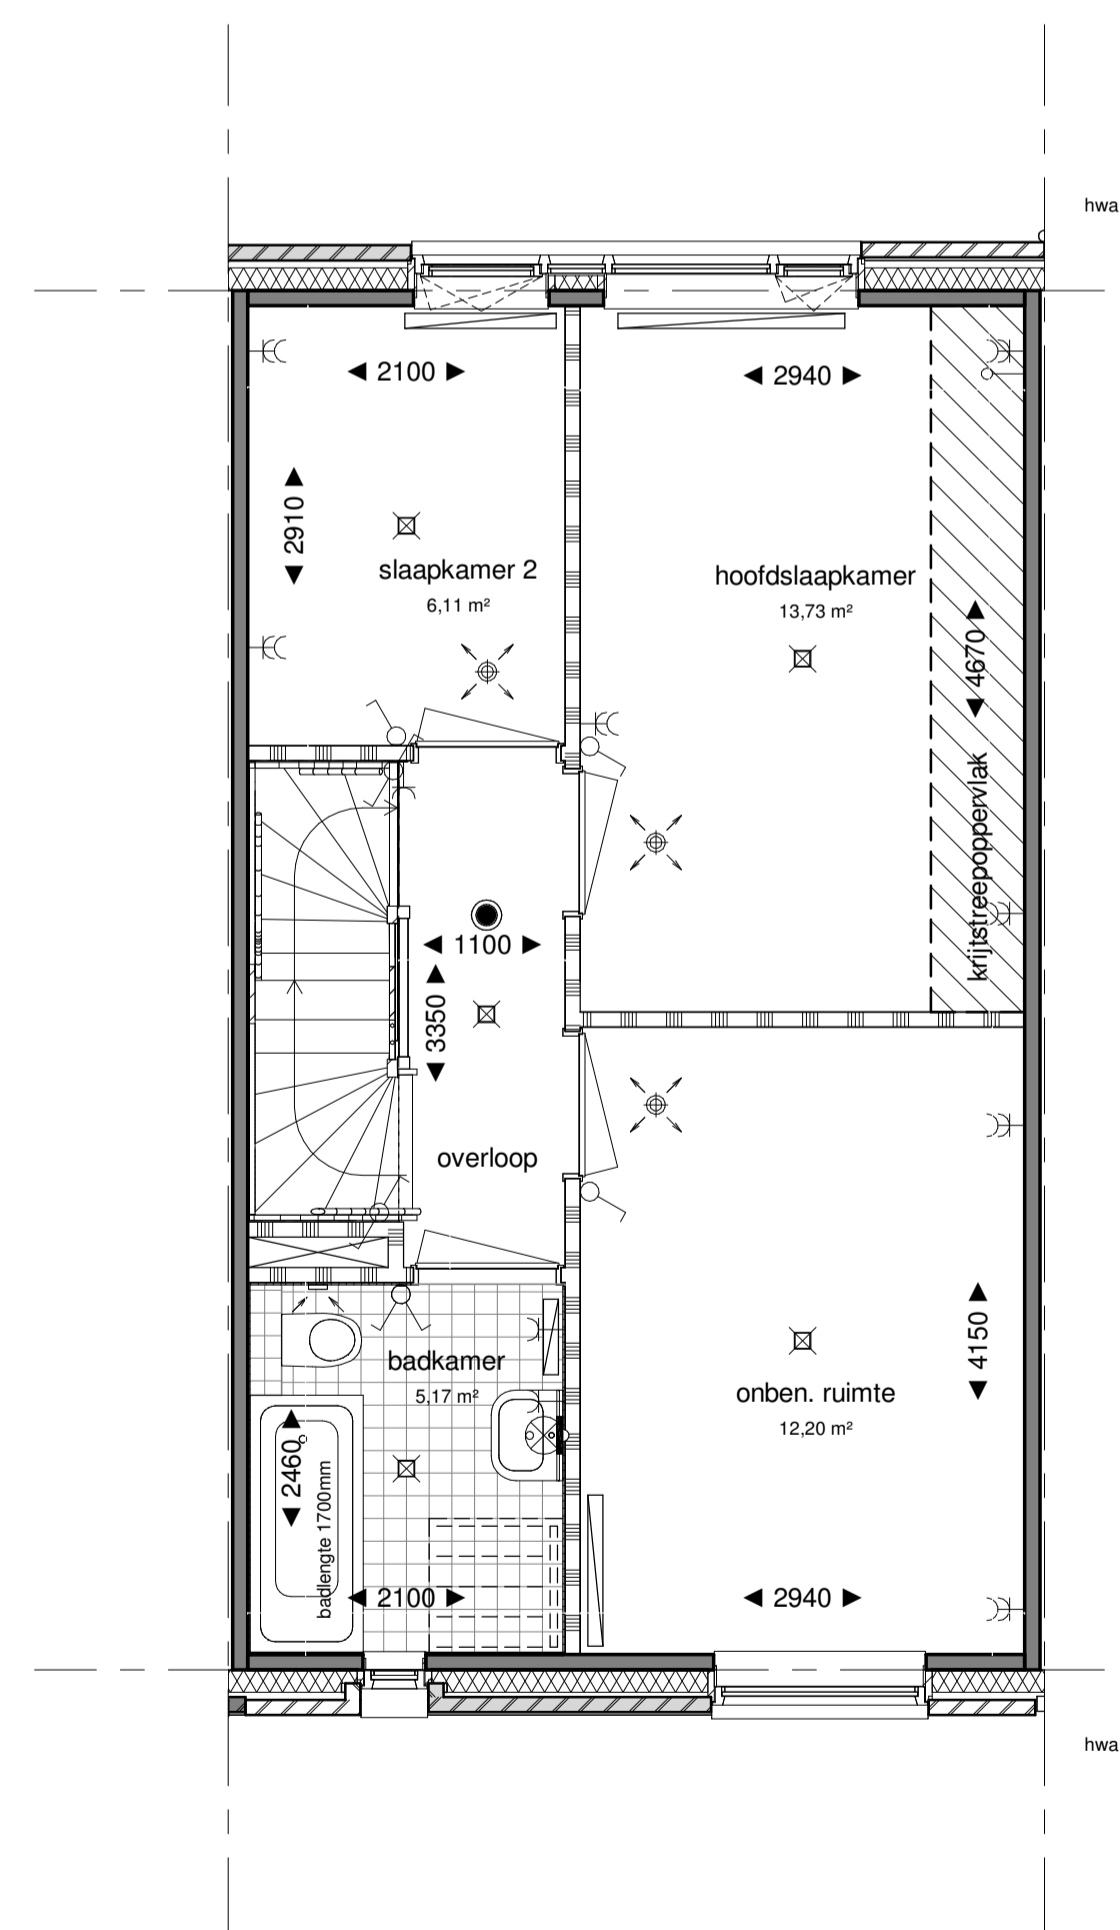

Stadswoning - 1e verdieping
1 : 50

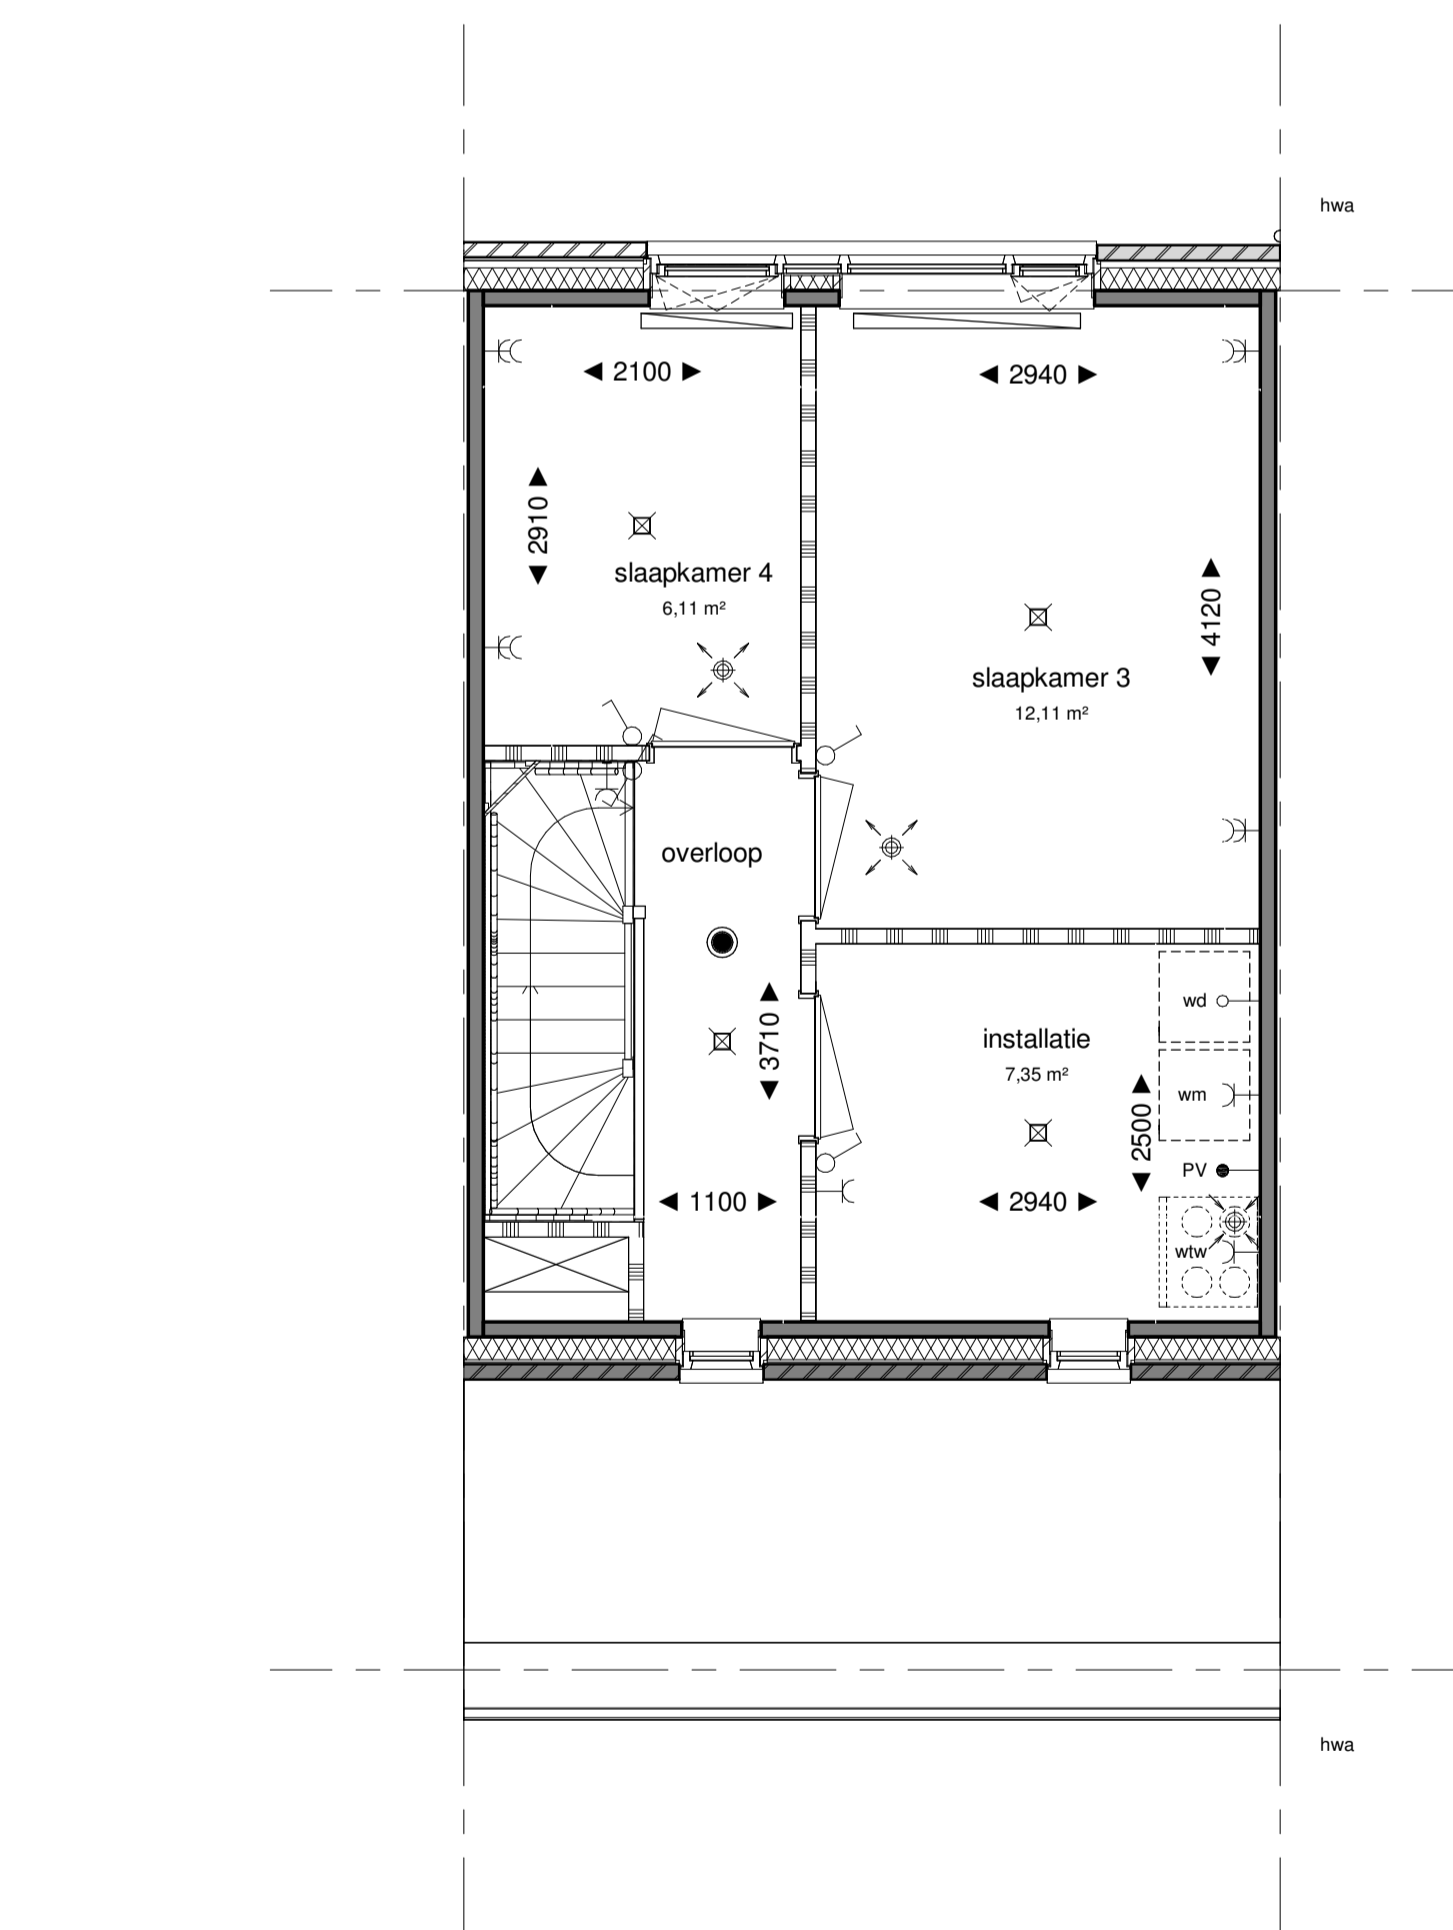

Stadswoning - 2e verdieping
1 : 50

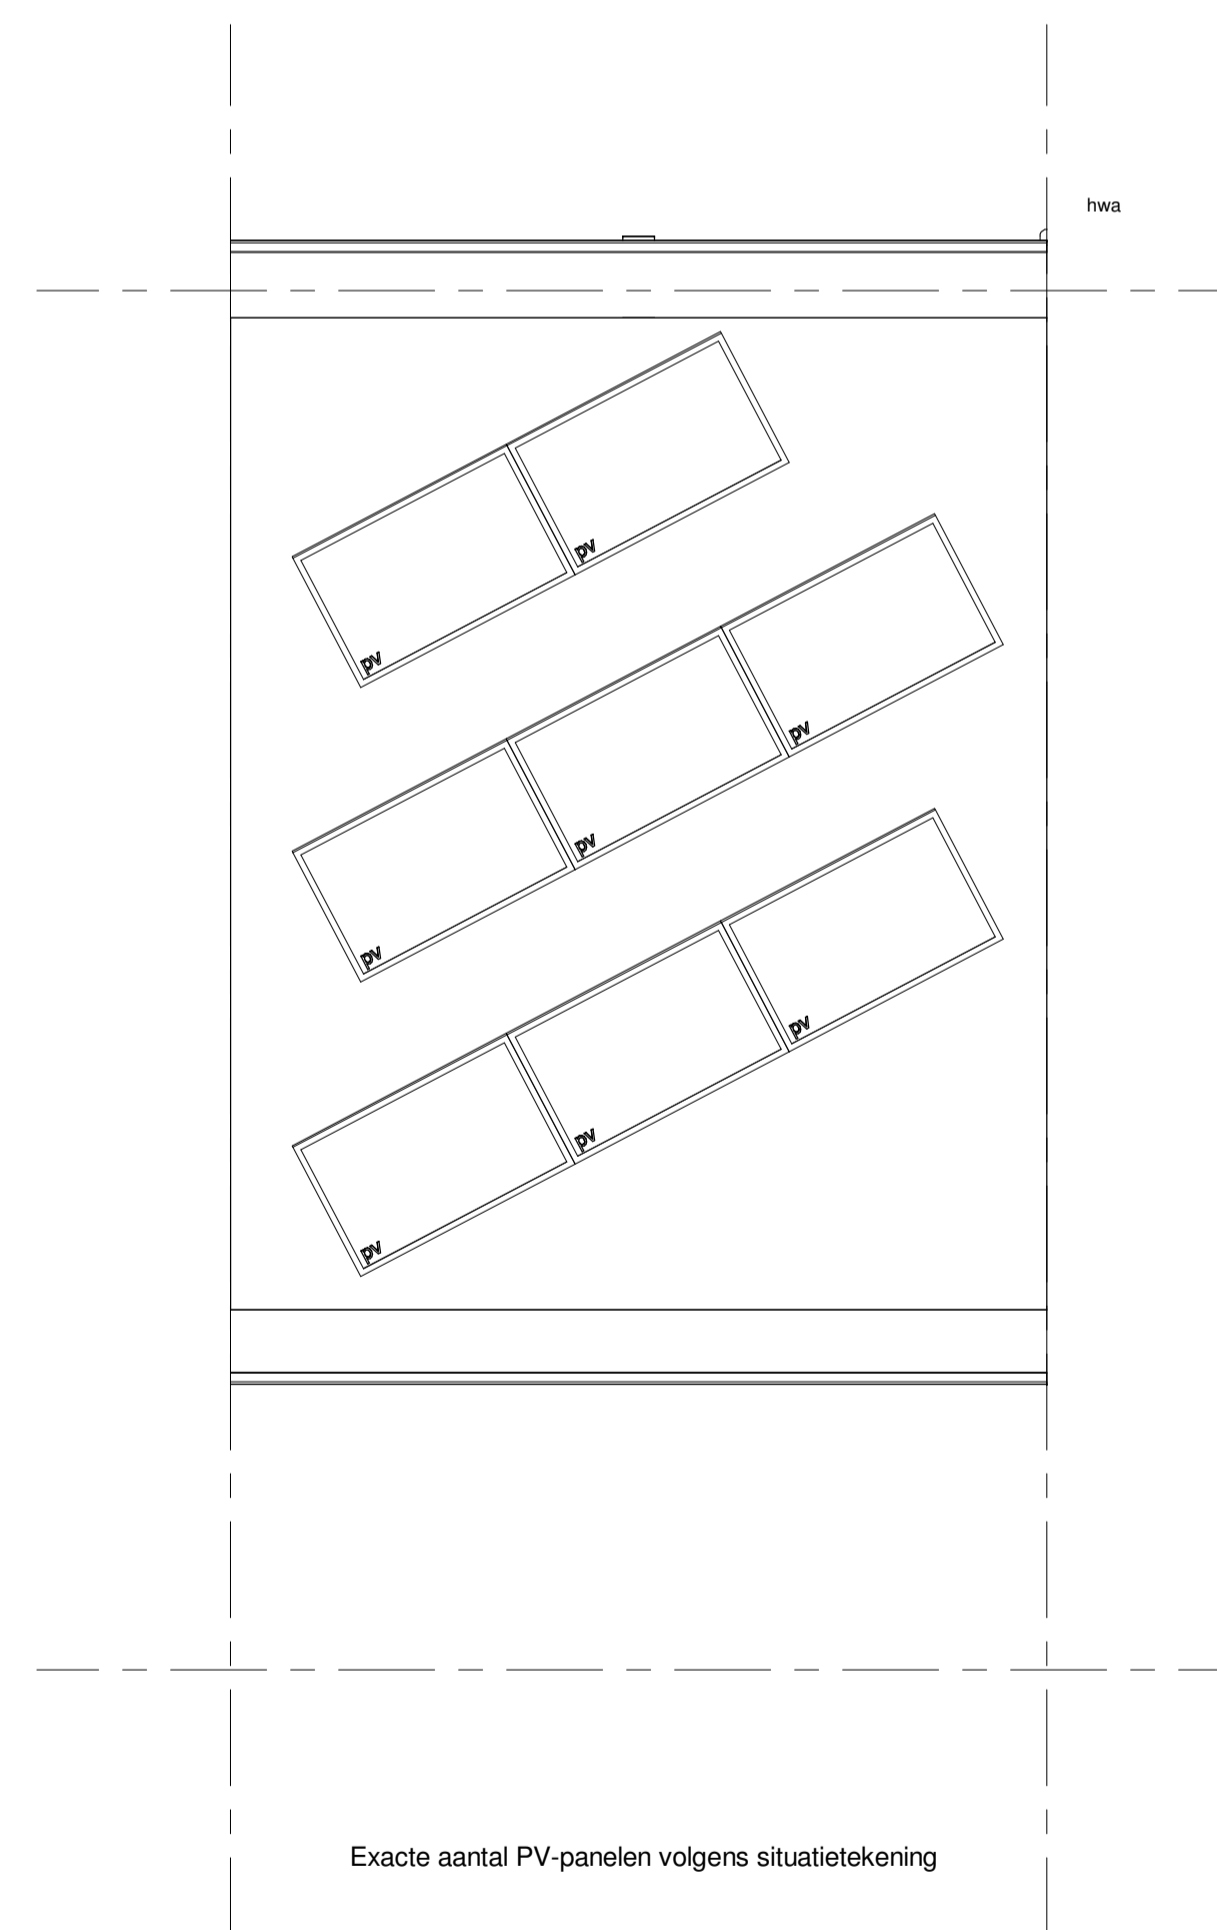

Stadswoning - Dakaanzicht
1 : 50

Woningtype Stadswoning gespiegeld Noord						
bouwnummer	woningtype	woningtype variant	dove_gevel	portaal	onbenoemde ruimte	geluidscherm
45	Stadswoning	As	ja	ja	nee	nee
47	Stadswoning	As	ja	ja	ja	nee
49	Stadswoning	As	ja	ja	ja	nee
51	Stadswoning	As	ja	ja	ja	nee
53	Stadswoning	As	ja	ja	ja	nee
55	Stadswoning	As	ja	ja	ja	nee

Aantal woningen: 6

Renvooi Elektra verkoop	
	airskulpunt bedraasd
	airskulpunt onbedraasd
	schakelaar enkel
	schakelaar wissel
	3 standen schakelaar
	wandcontactdoos 1-voudig
	wandcontactdoos tweevoudig vert
	CO2 sensor
	batterijpak
	belachel
	plafondlichtaansluitpunt
	wandlichtaansluitpunt
	wd opstelplaats wasdroger
	wm opstelplaats wasmachine
	erw warmte terugwinning unit
	wandlichtpunt

Renvooi Bouwkundig verkoop			
	prefab beton	mk	meterkast
	metselwerk baksteen, basis	wm	plaatsingsruimte wasmachine
	metselwerk baksteen, accent	wd	plaatsingsruimte wasdroger
	metselwerk baksteen, plint en setback	wtw	warmteterugwin installatie
	isolatie	hwa	hemelwaterafvoer
	lichte scheidingwand	pv	pv-paneel, aantal indicatief
	wandtegelerwerk	**	beglazing, colorbel
	vloertegelwerk	rm	rookmelder, indicatief
	schacht		NEN 3569 van toepassing
	mechanische ventilatie, afvoer, indicatief		
	mechanische ventilatie, toevoer, indicatief		

Inbo Kooibransweg 75D 8442 DJ Heerenvaan	Project Rotterdam, Zuiderparkhof	Projectarchitect Eerde Schippers & Wilfret Schutte	File 11273.rvt
Tel +31 (0)612 51 02 25 hans.waarden@inbo.com www.inbo.com	Opdrachtgever Riederwaard CV	Projectleider Wieger Paulus	Datum 01-11-2019
	Onderwerp Verkoop Woningtype Stadswoning Plattegronden, gevels en doorsnede	Getekend Jurjen Rijkema	Wijziging D
Inbo b.v. Wouderberg Handelsregister Amersfoort 31026236	Schaal 1:100 / 1:50	Formaat 1050 x 650	Bladnummer B9.100-a
	Wijzigingsdatum 29-05-2020		

