



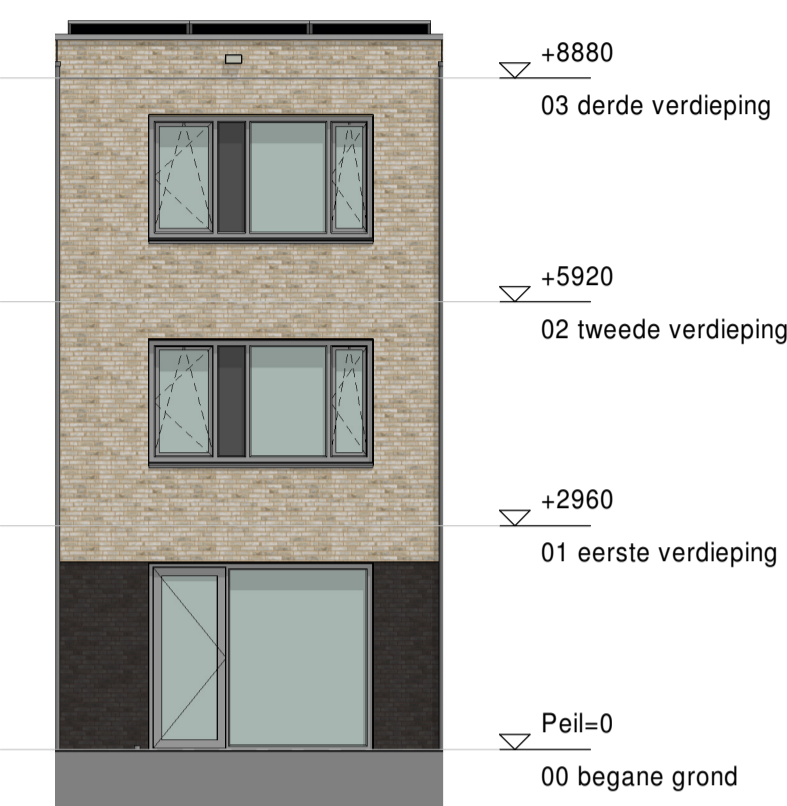


Rijwoning - Voorgevel
1 : 100




Rijwoning - Achtergevel
1 : 100

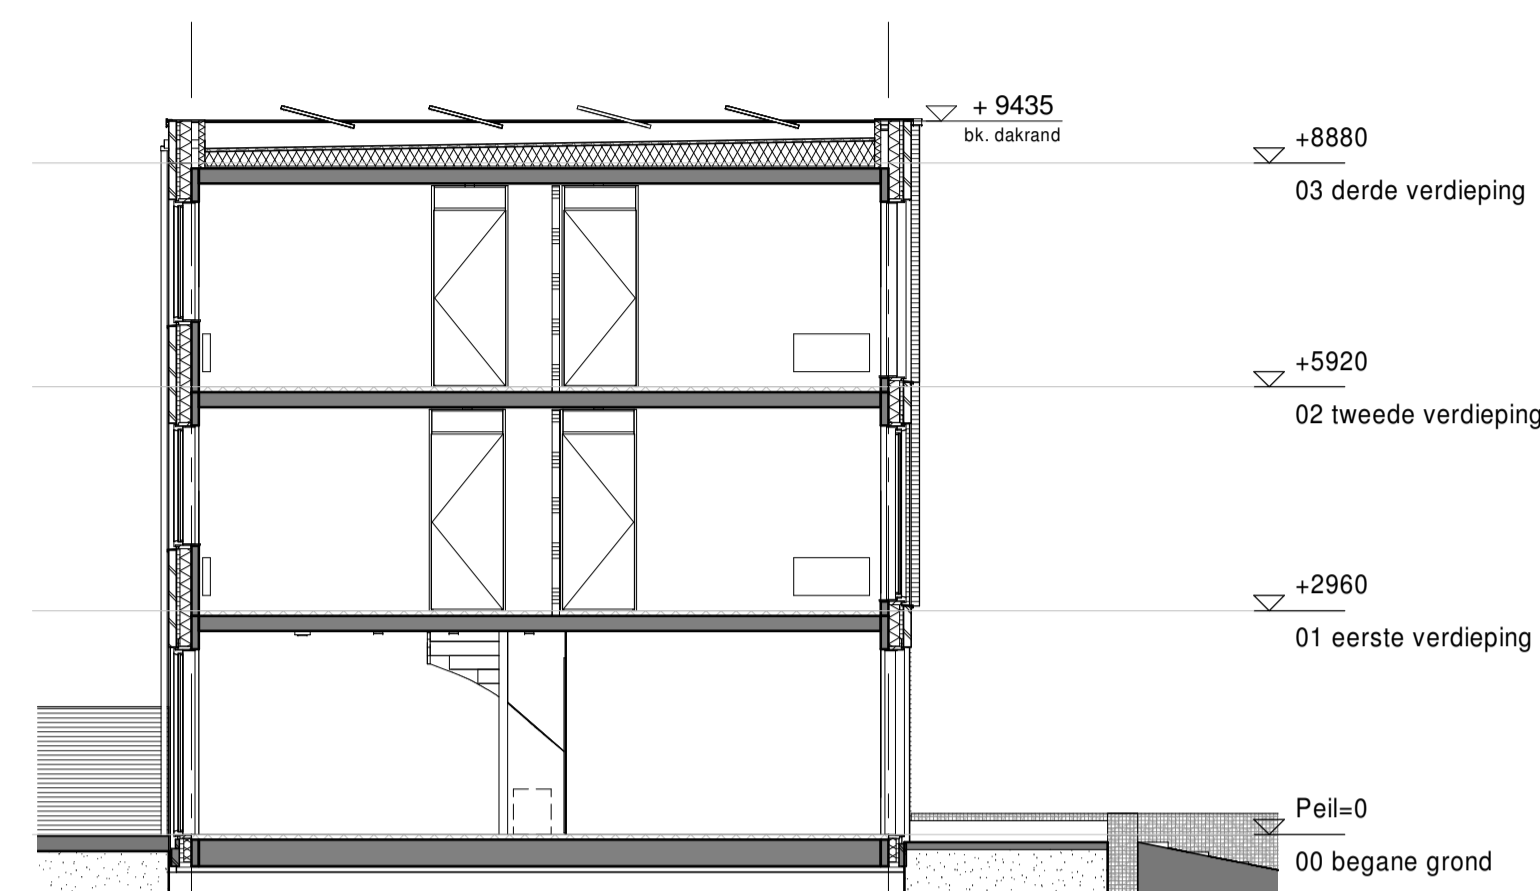


Rijwoning - Doorsnede
1 : 100

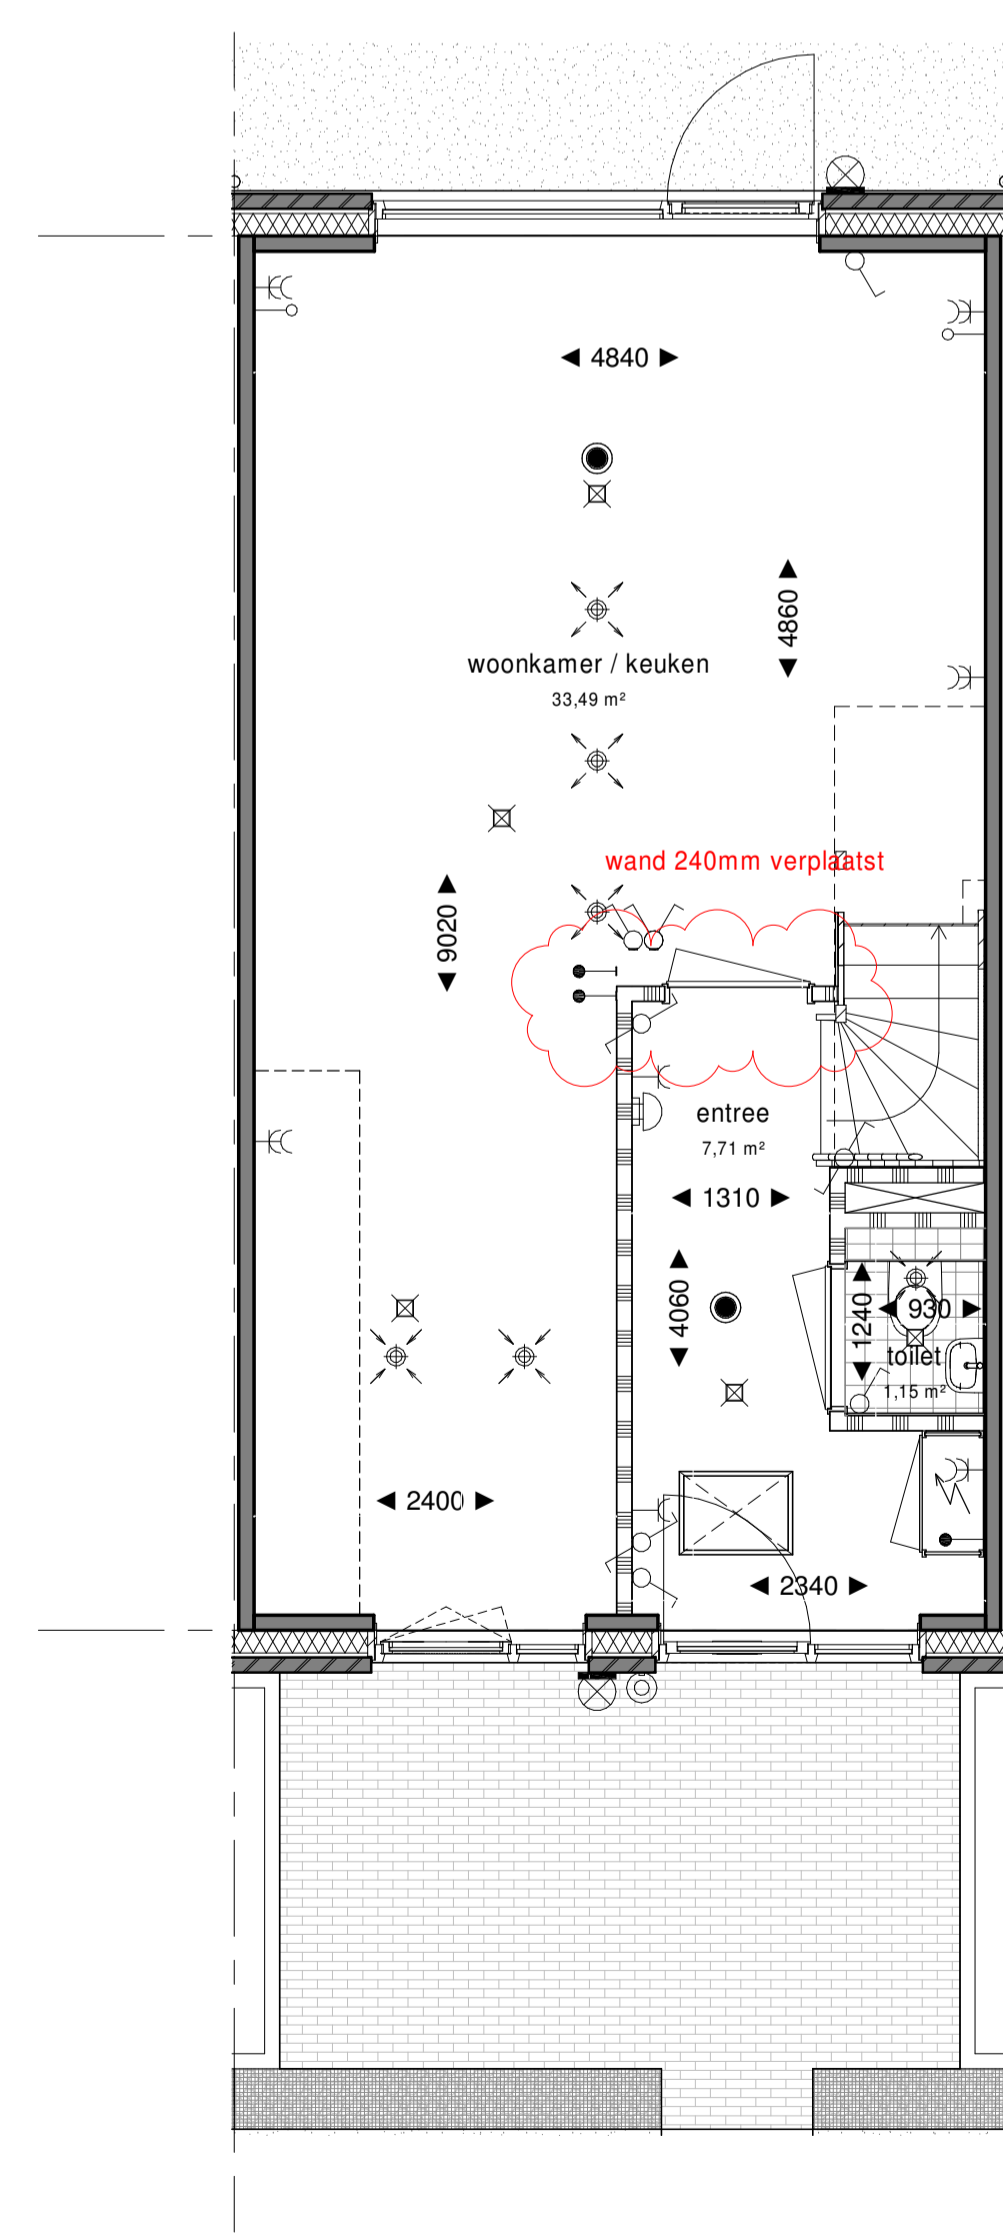


Rijwoning - Begane grond
1 : 50

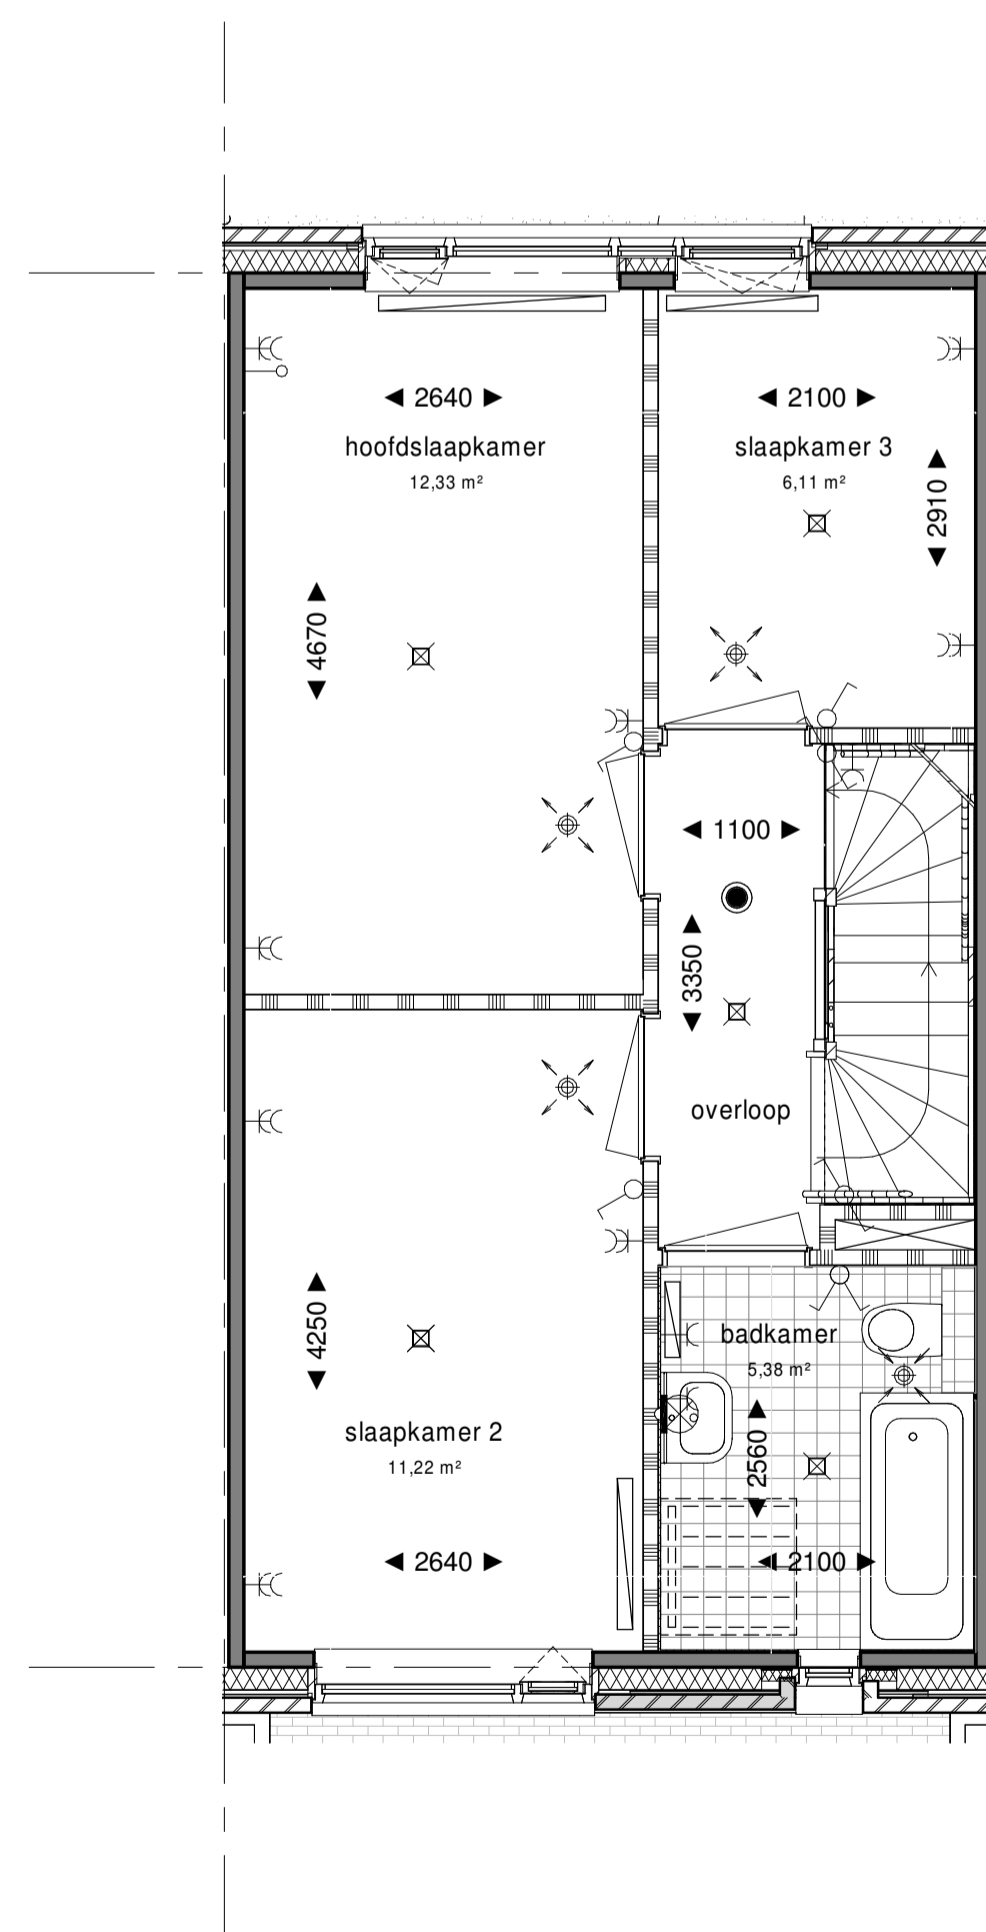

Rijwoning - 1e verdieping
1 : 50

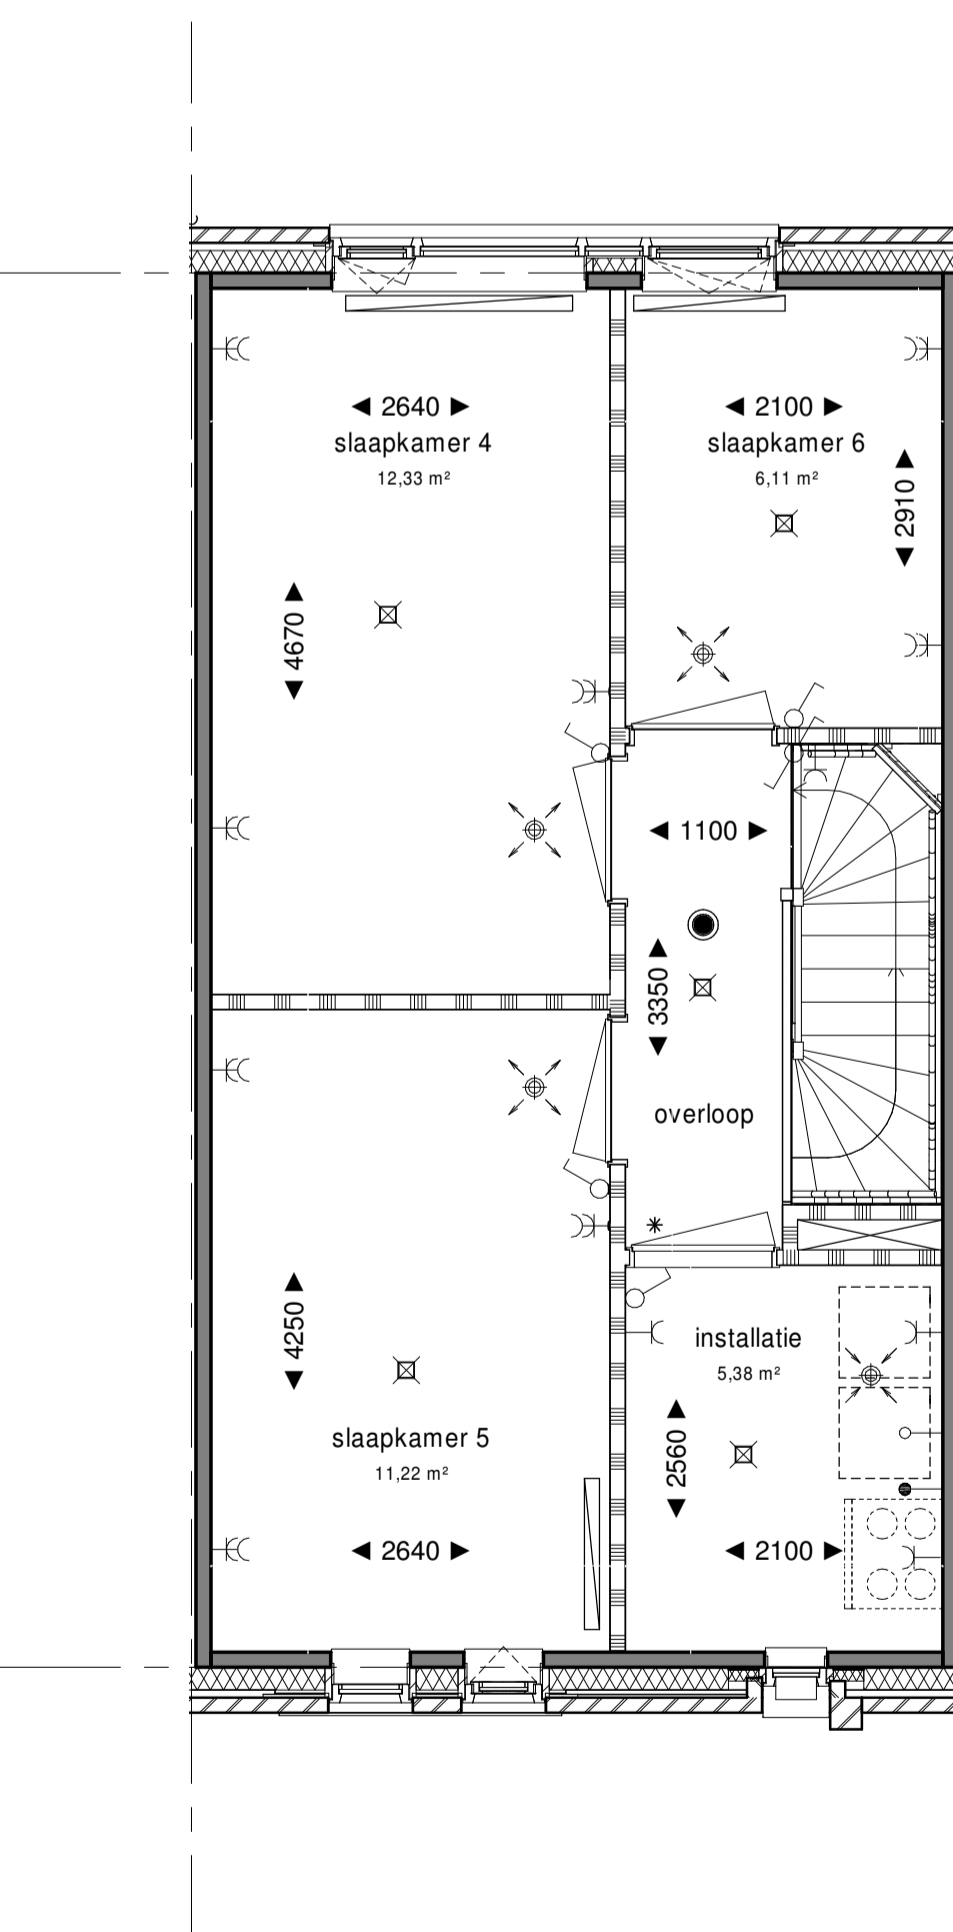

Rijwoning - 2e verdieping
1 : 50

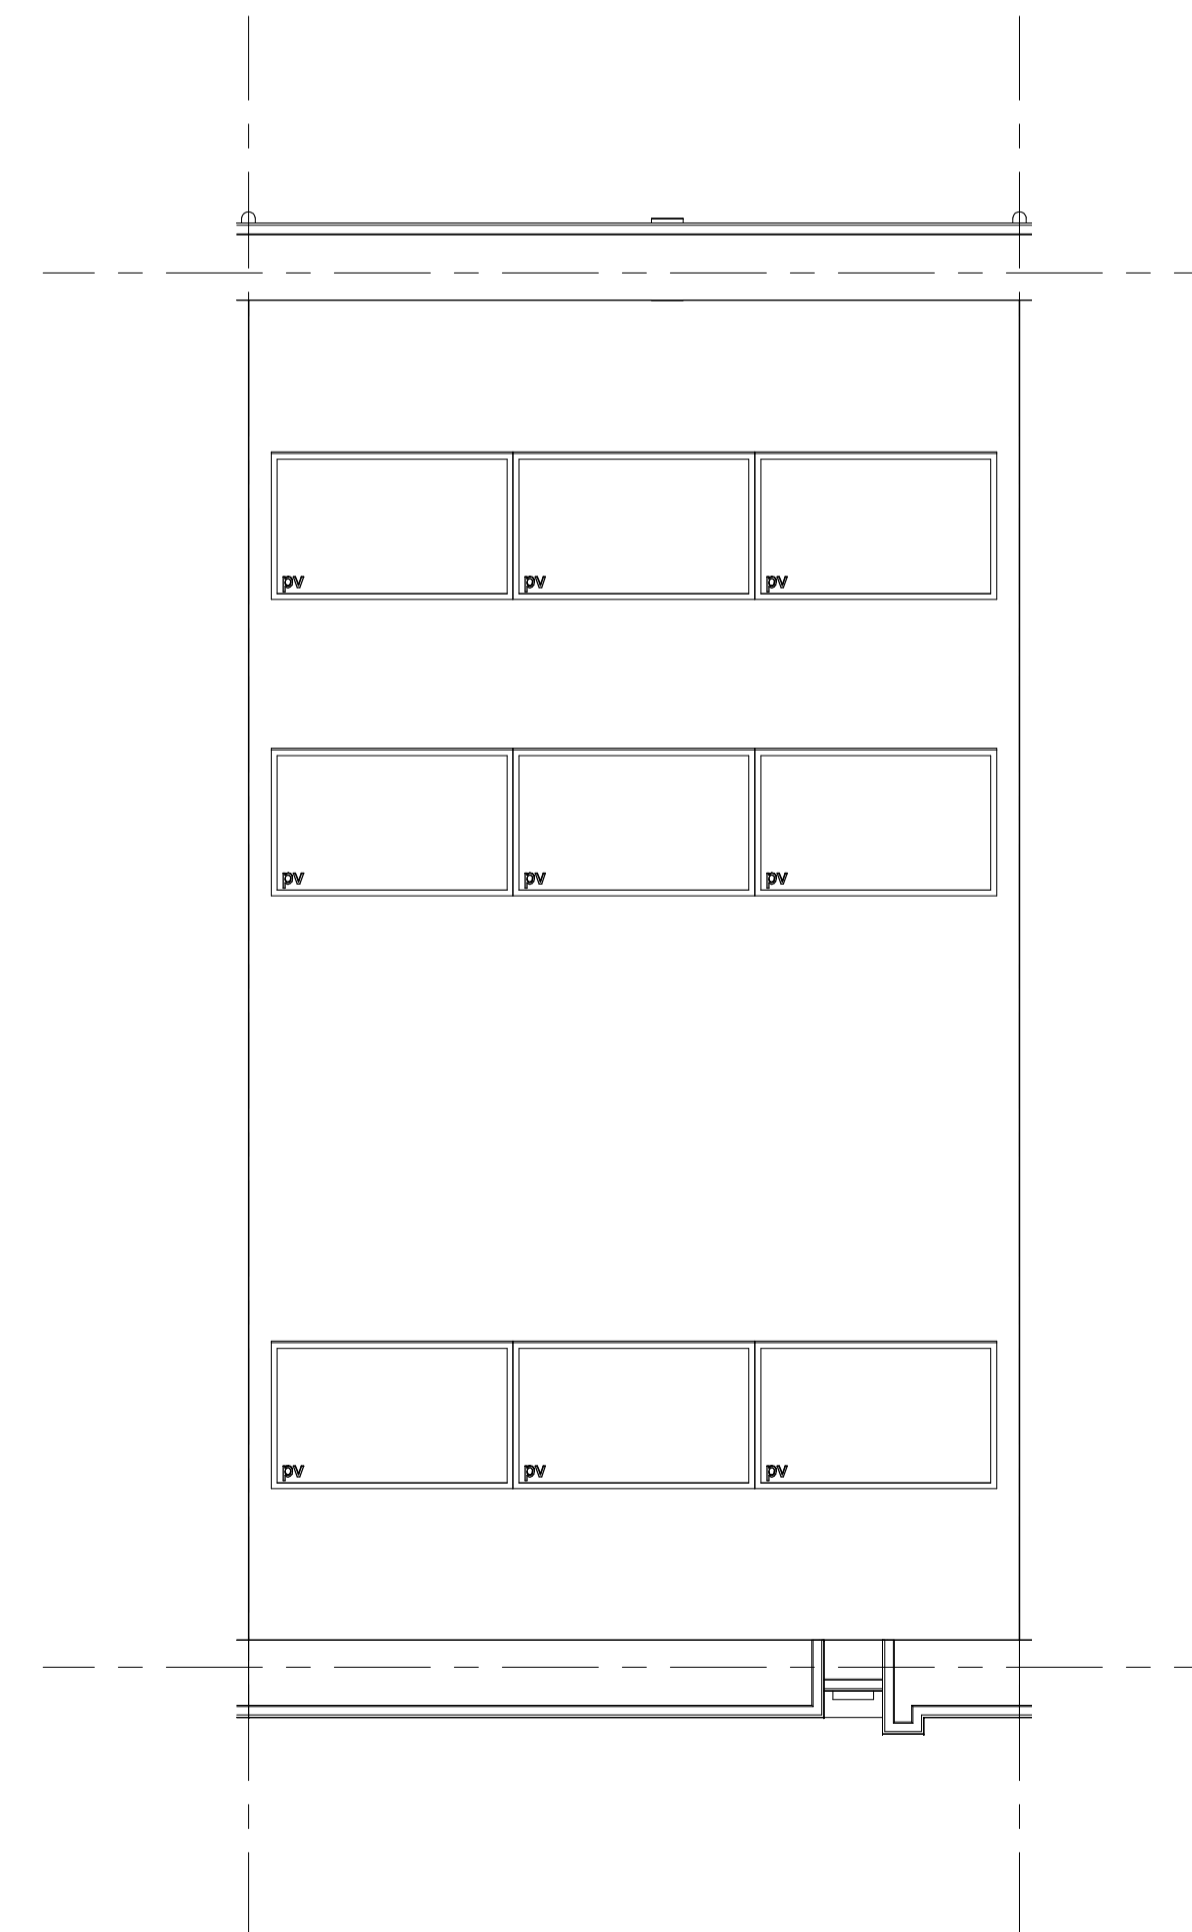

Rijwoning - Dakaanzicht
1 : 50

Renvooi Bouwkundig verkoop

	prefab beton	mk	meterkast
	metselwerk baksteen, basis	wm	plaatsingsruimte wasmachine
	metselwerk baksteen, accent	wd	plaatsingsruimte wasdroger
	metselwerk baksteen, plint en setback	wtw	warmterugwin installatie
	isolatie	hwa	hemelwaterafvoer
	lichte scheidingwand	pv	pv-paneel, aantal indicatief
	wandtegels	**	beglazing, colorbel
	vloertegelwerk	●/m	rookmelder, indicatief
	schacht		NEN 3569 van toepassing
	mechanische ventilatie, afvoer, indicatief		
	mechanische ventilatie, toevoer, indicatief		

Inbo Kooibeursweg 75D	Project Rotterdam, Zuiderparkhof
8442 DJ Heerenveen	Opdrachtgever Riederwaard CV
T+31 (0)612 51 02 25 helpdesk@inbo.com www.inbo.com	Projectarchitect Eerde Schippers & Wilfred Schutte
	Projectleider Wieger Paulus
	Onderwerp Verkoop Woningtype Rijwoning Bwnr 06 Plattegronden, p.v. en dakaanzicht
	Getekend LW
	File 11273.rvt
Inbo b.v. Wouderberg	Projectnummer 11273
	Dotum 17-07-2020
Handelsregister Amersfoort 31026236	Schaal 1:50 / 1:100
	Wijziging
	Formaat 1050 x 650
	Wijzigingsdatum