




Rijwoning - Voorgevel
1 : 100

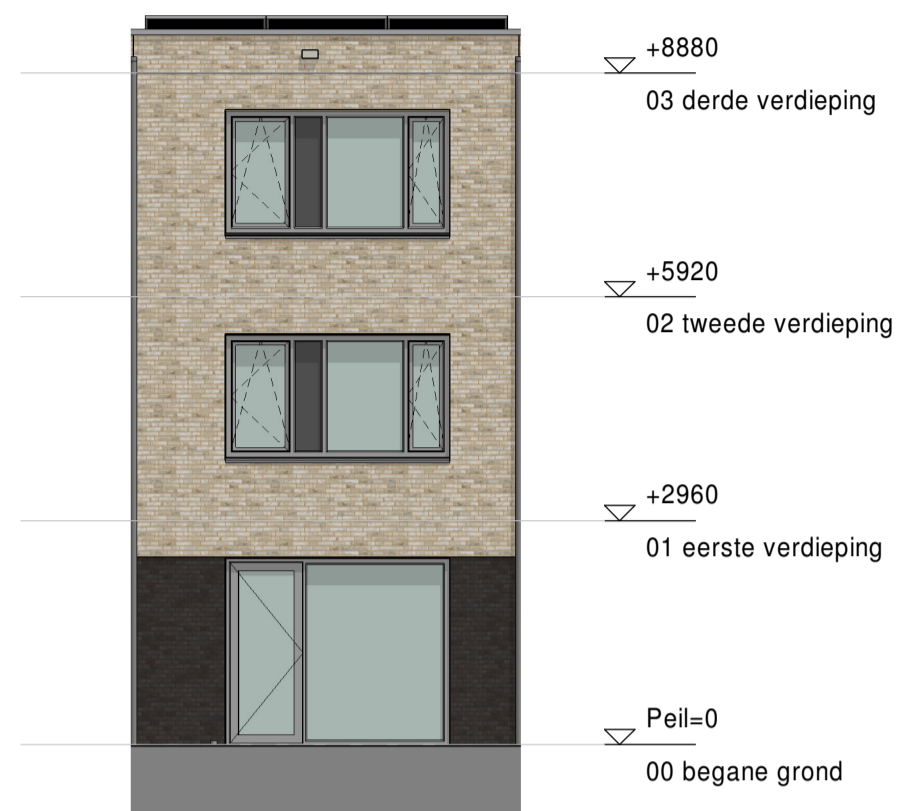


Rijwoning - Achtergevel
1 : 100

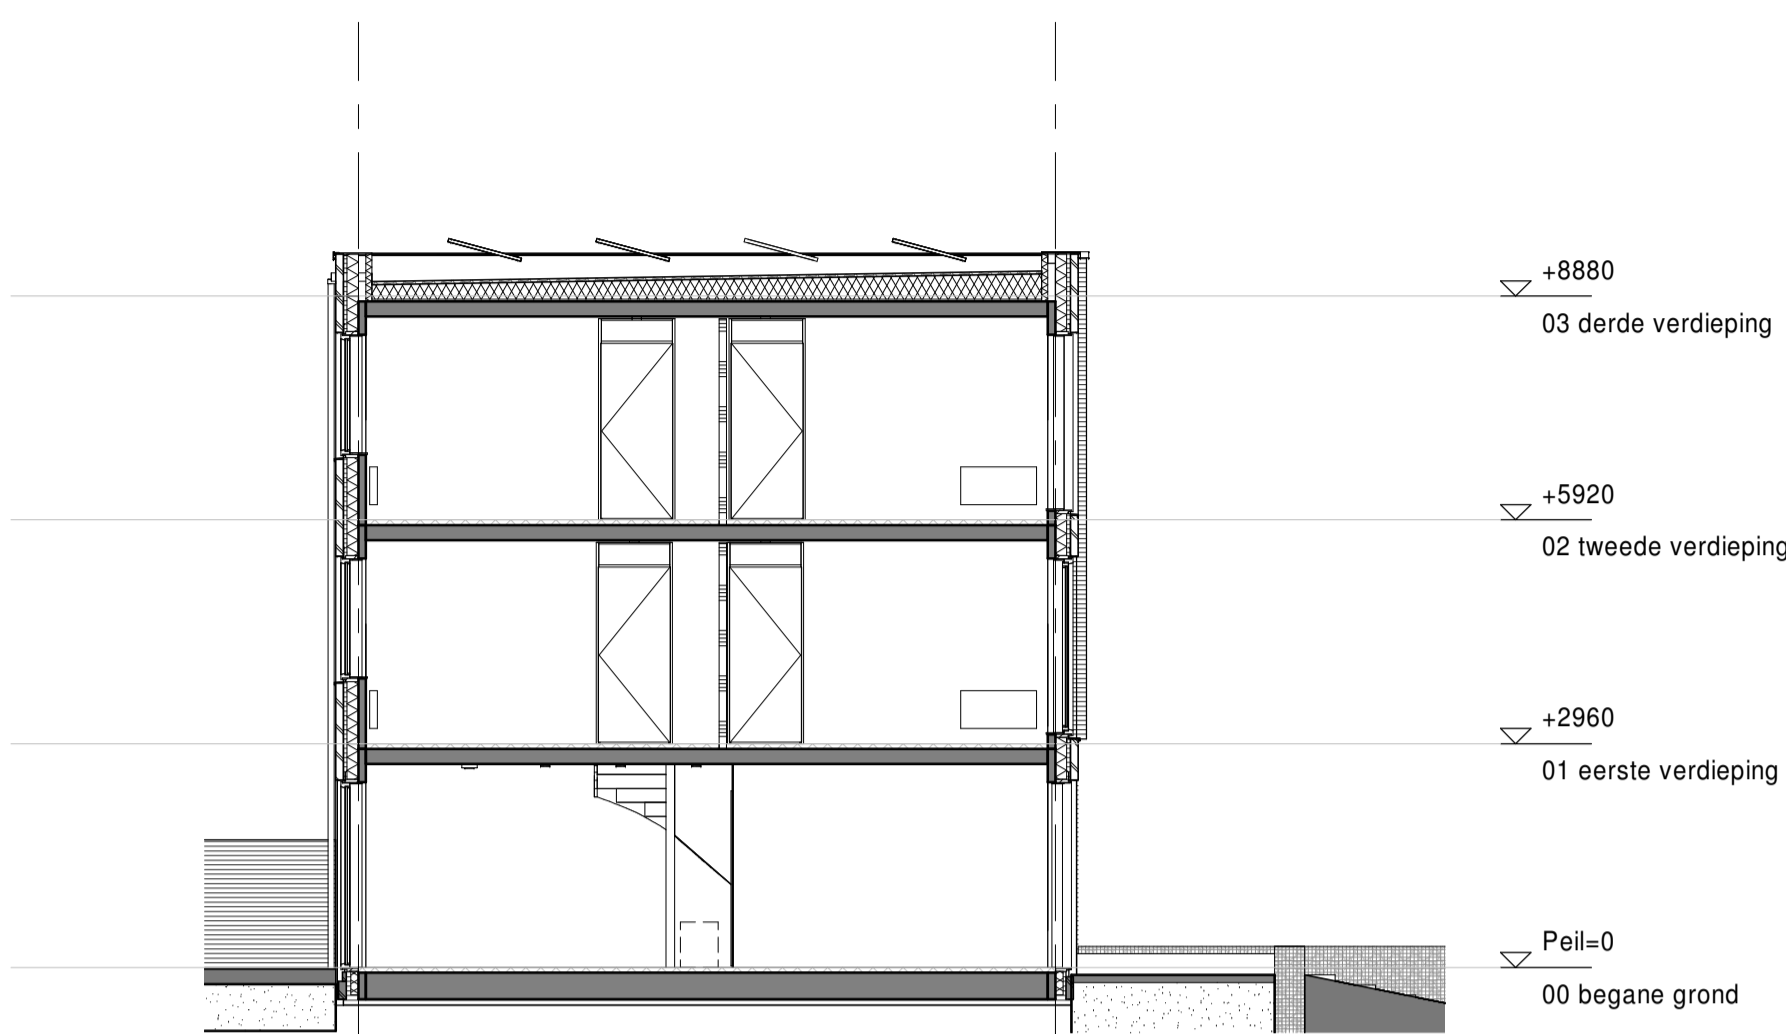


Rijwoning - Doorsnede
1 : 100

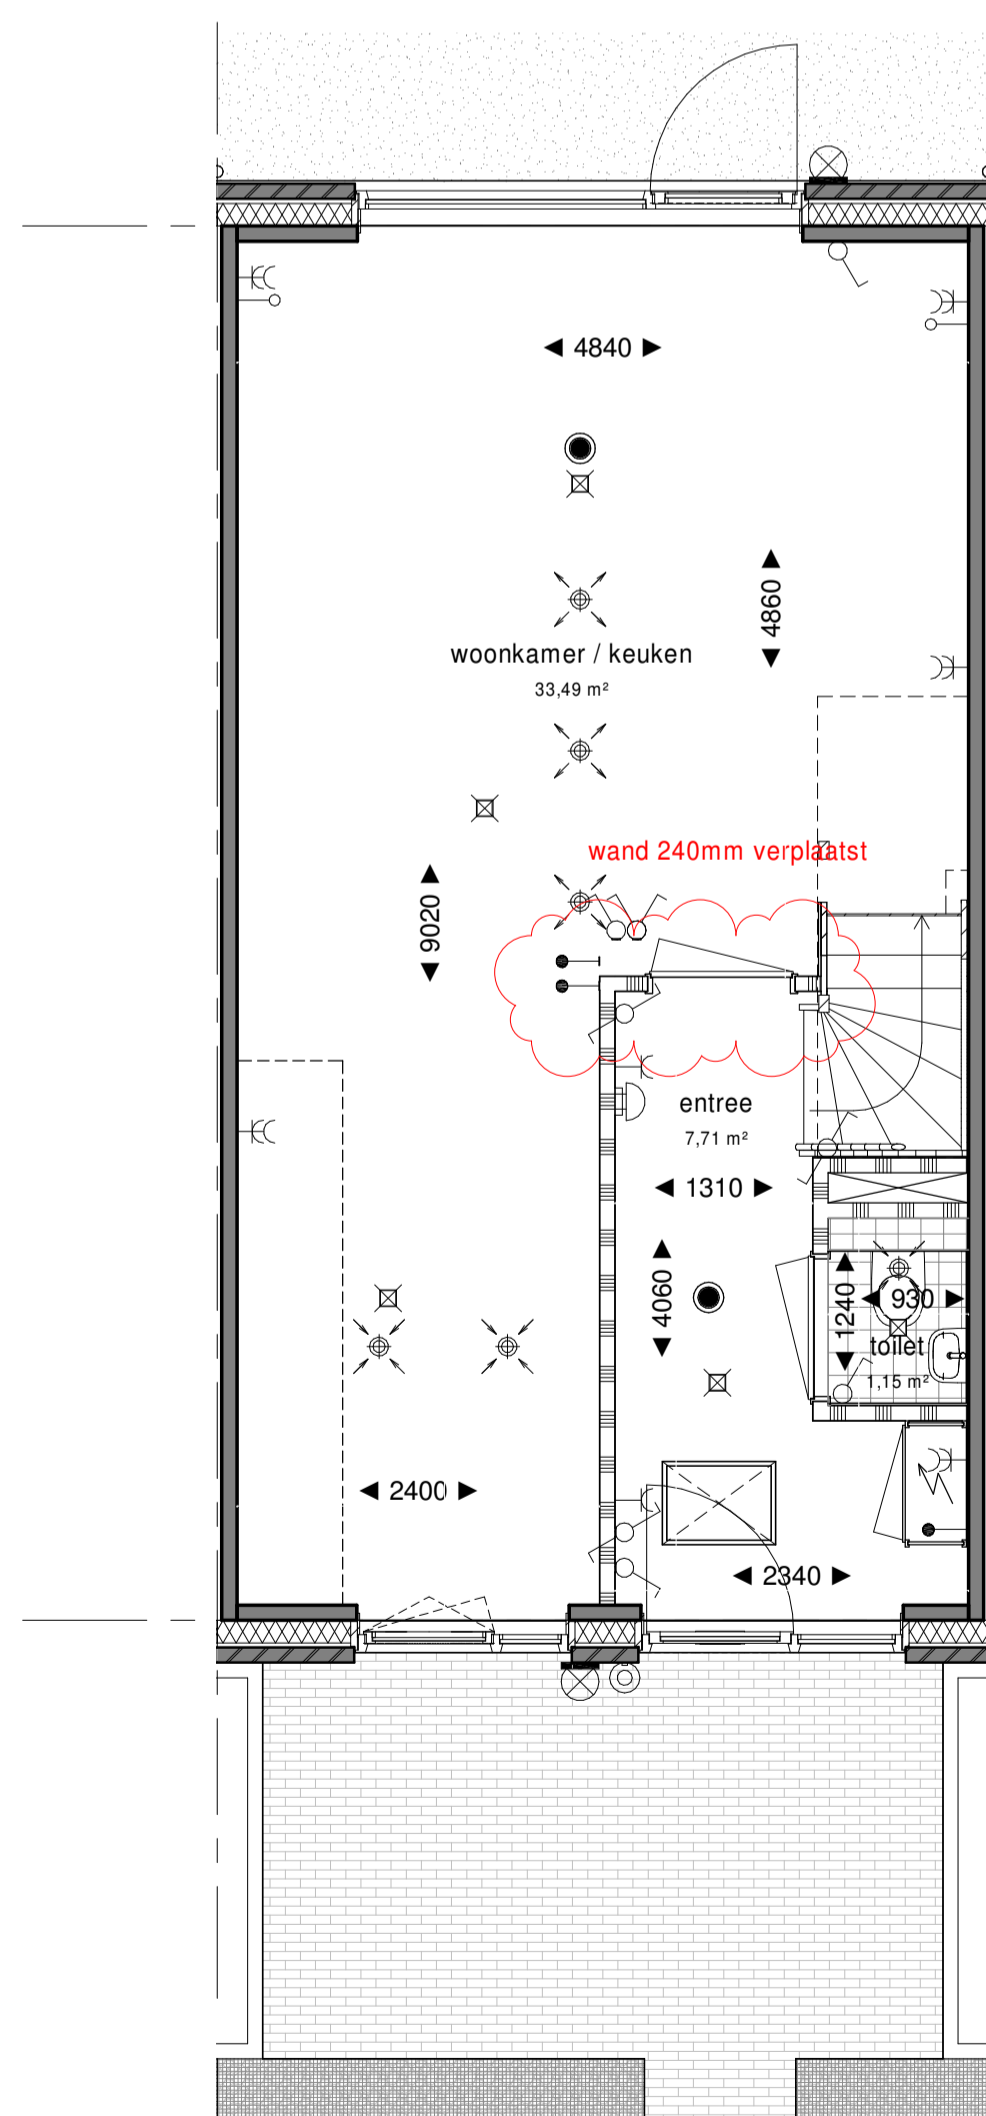


Rijwoning - Begane grond
1 : 50

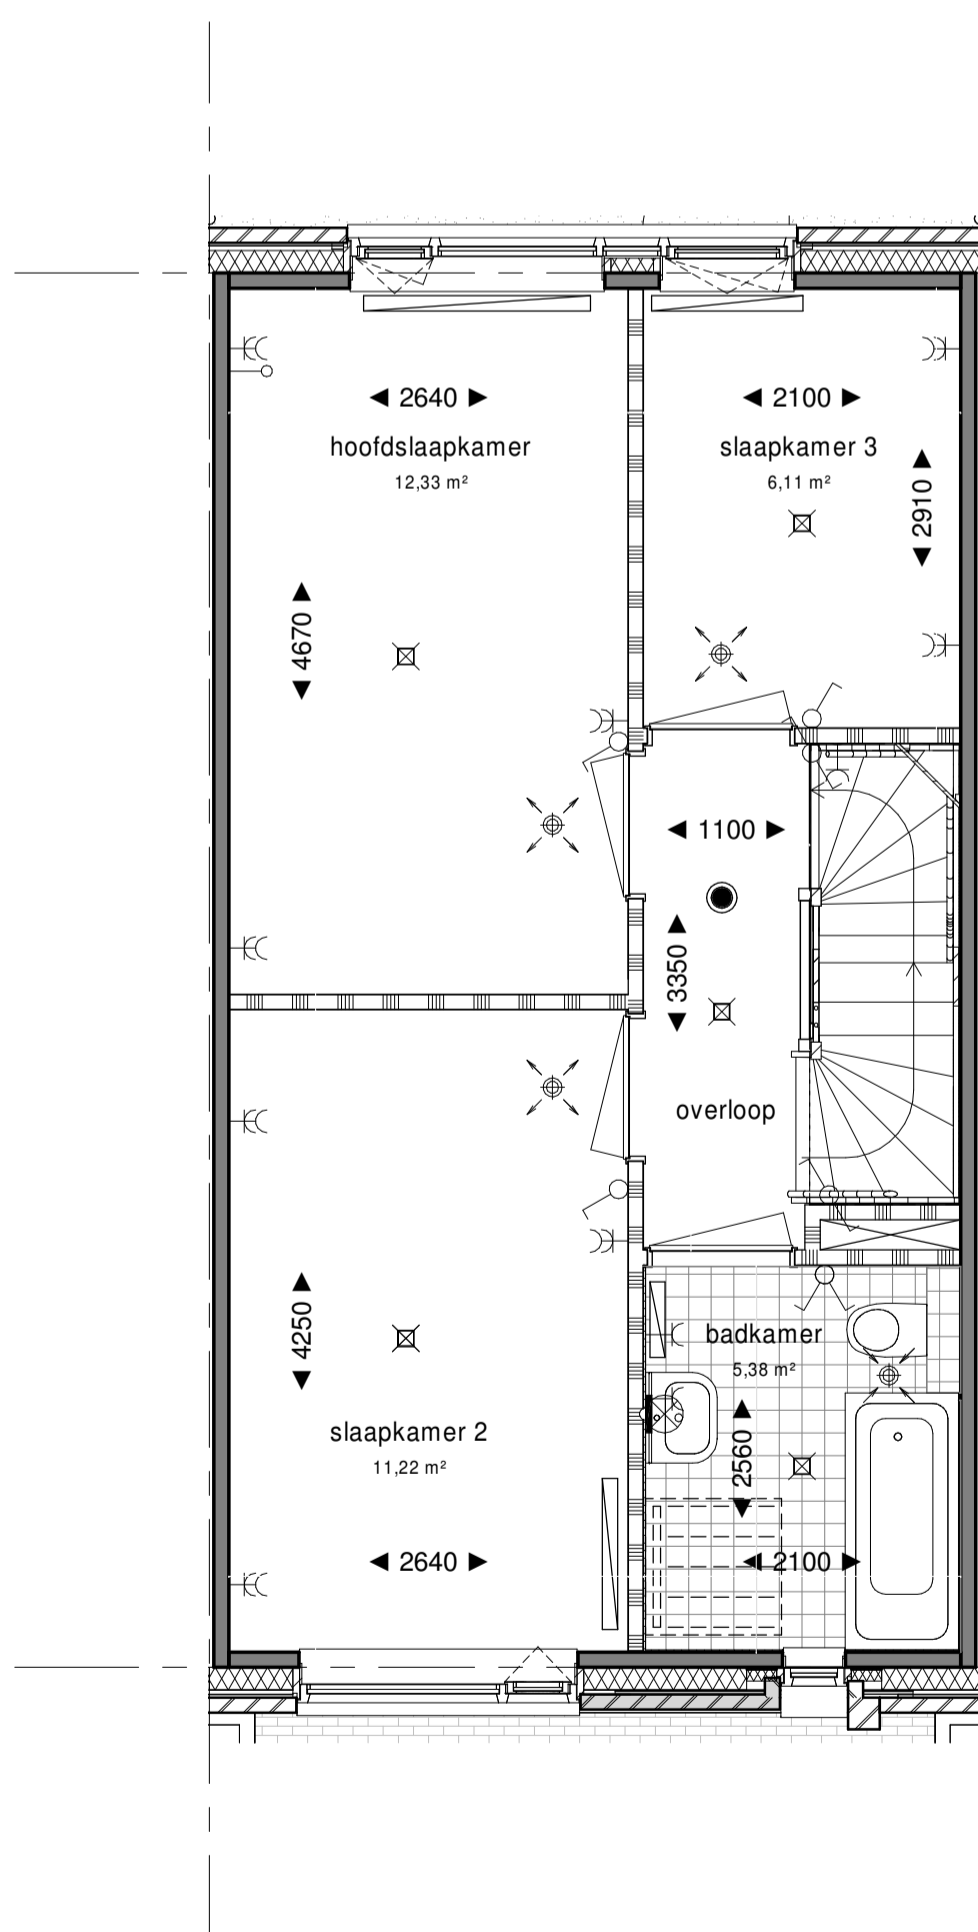

Rijwoning - 1e verdieping
1 : 50

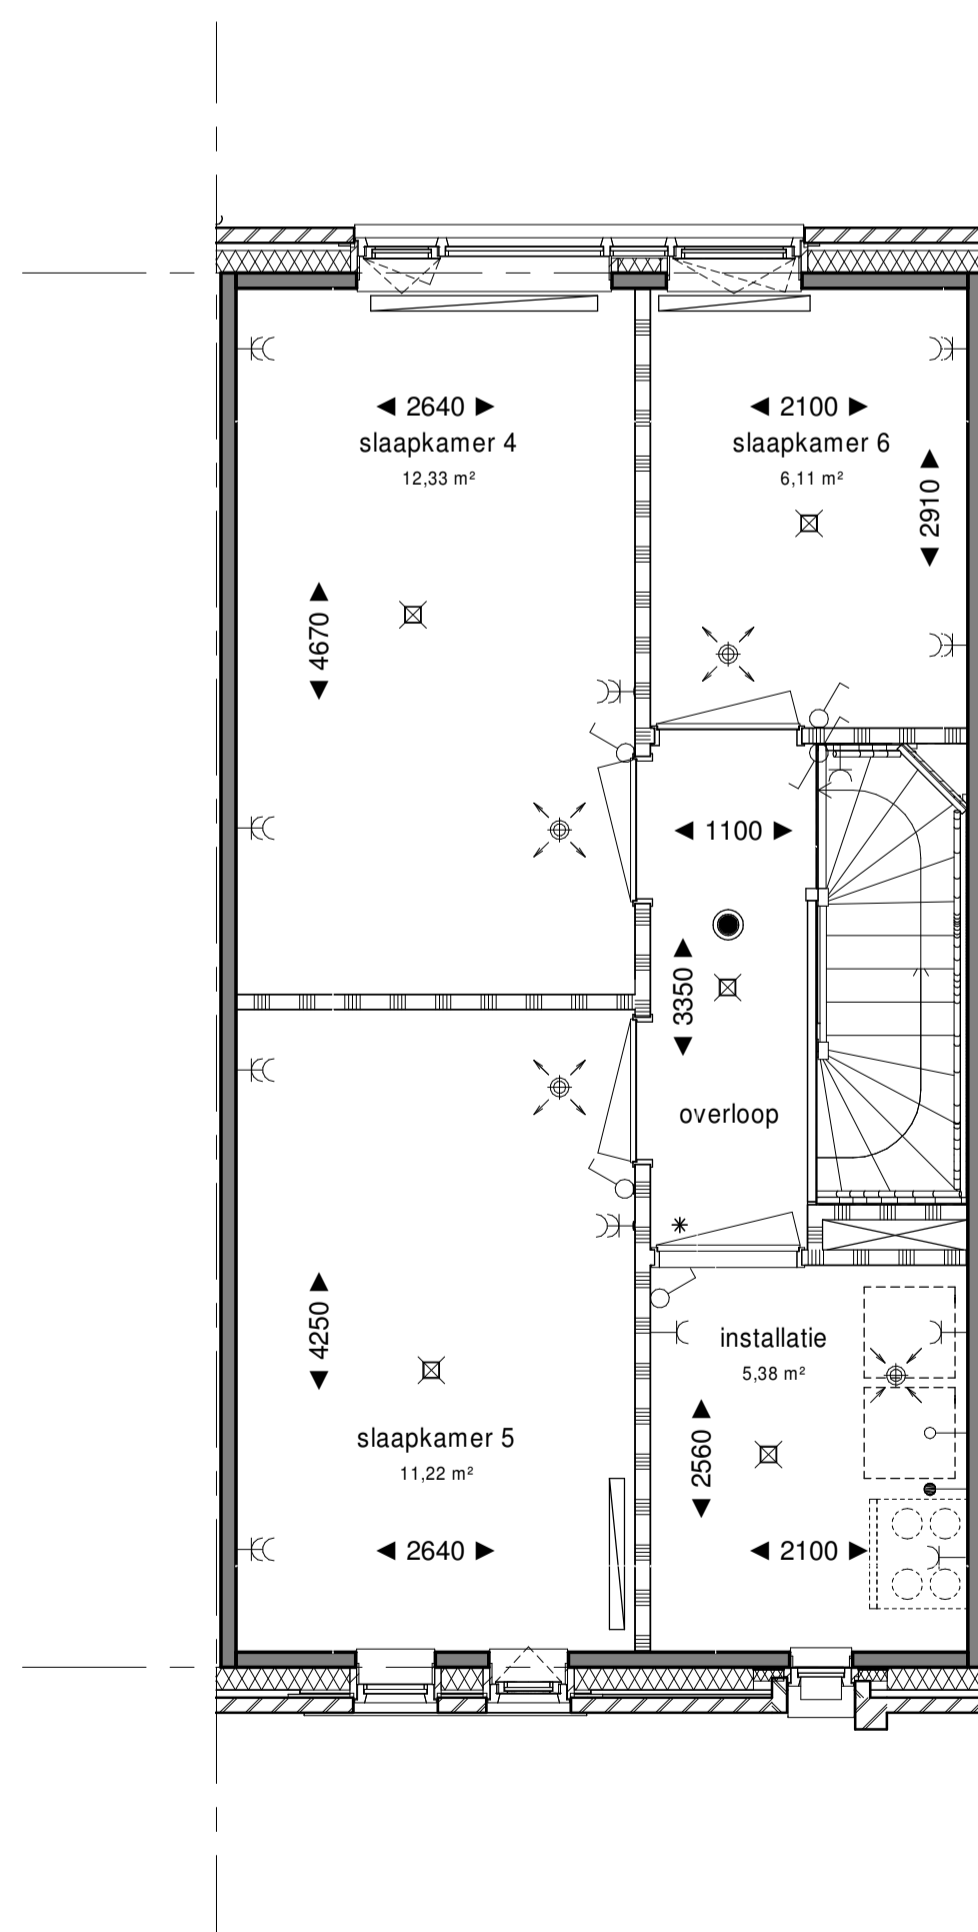

Rijwoning - 2e verdieping
1 : 50

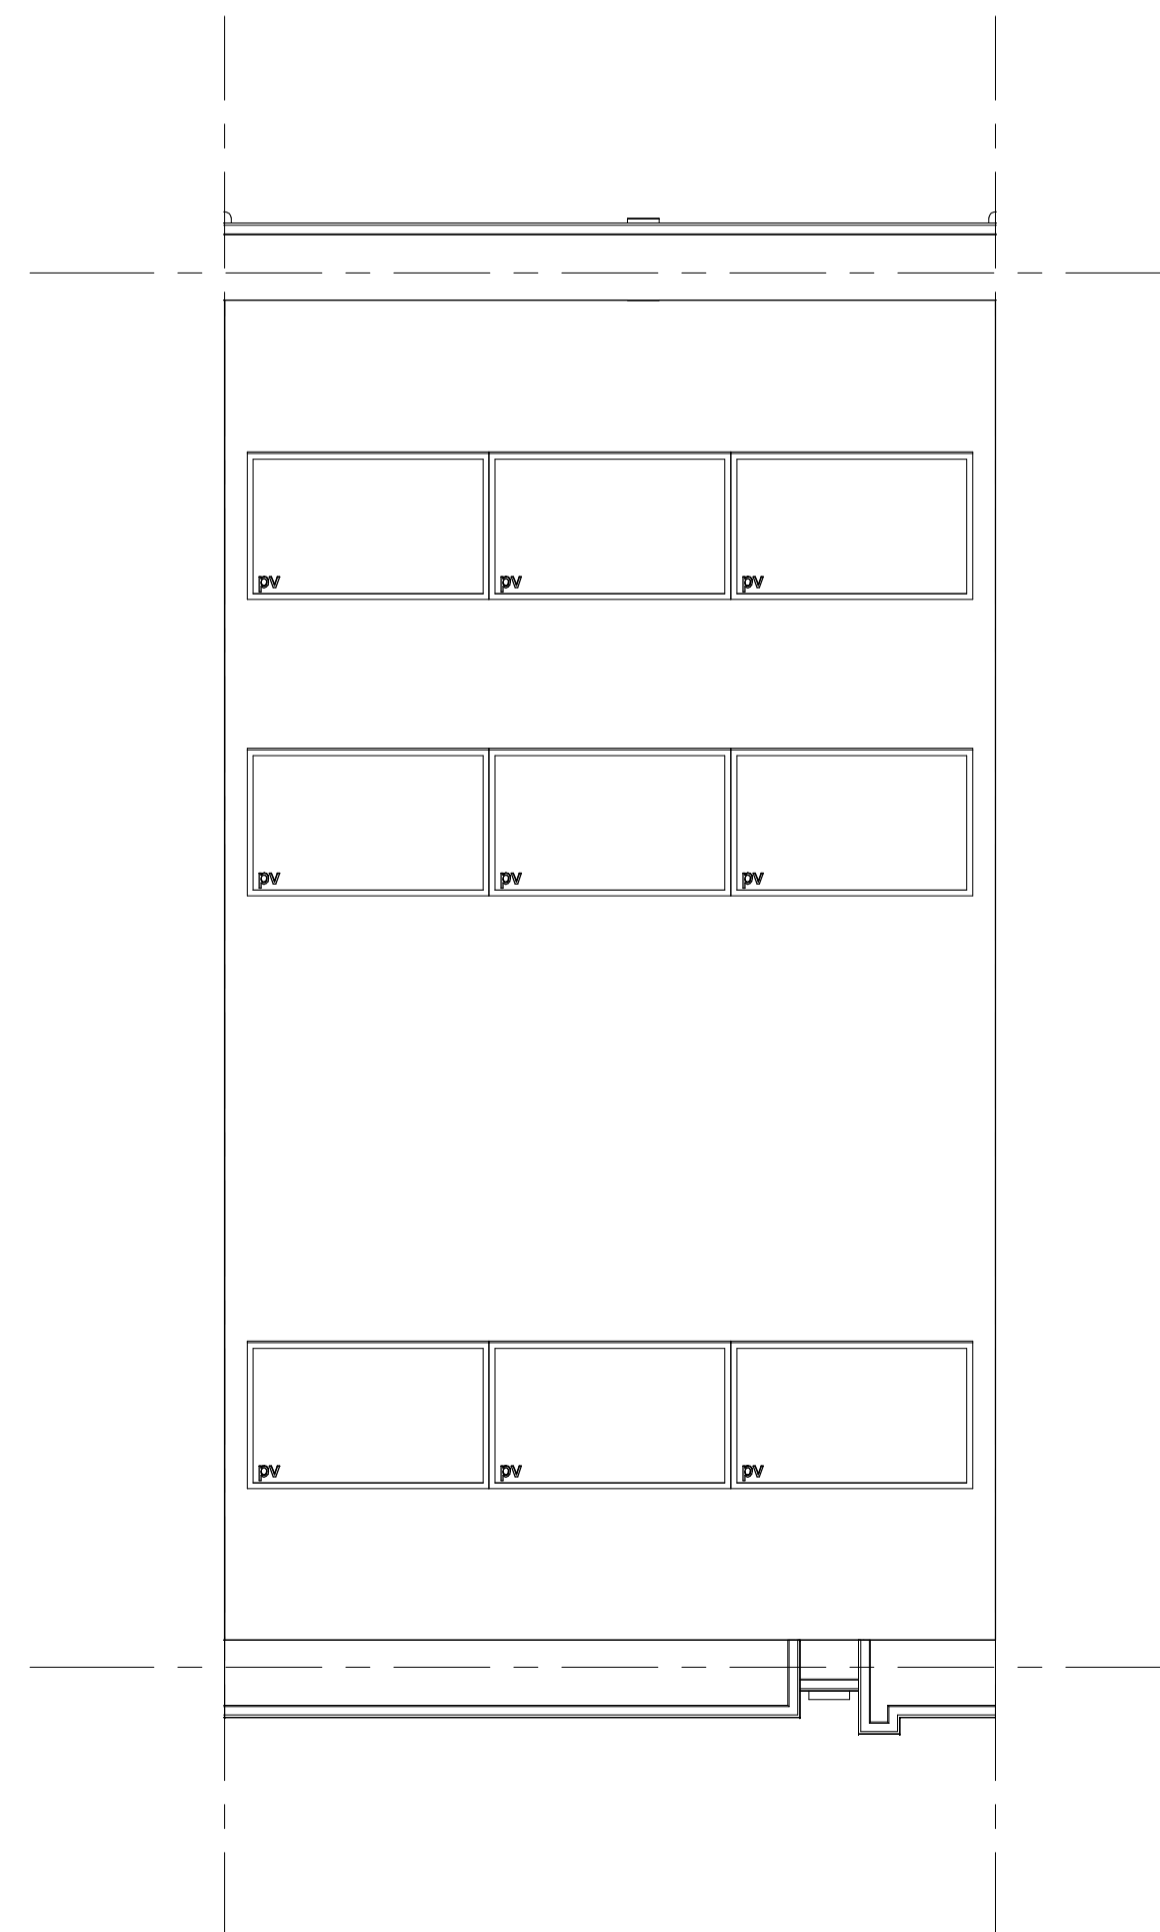

Rijwoning - Dakaanzicht
1 : 50

Renvooi Bouwkundig verkoop

	prefab beton	mk	meterkast
	metsewerk baksteen, basis	wm	plaatsingsruimte wasmachine
	metsewerk baksteen, accent	wd	plaatsingsruimte wasdroger
	metsewerk baksteen, plint en setback	wtw	warmterugwin installatie
	isolatie	hwa	hemelwaterafvoer
	lichte scheidingwand	pv	pv-paneel, aantal indicatief
	wandtegelerwerk	**	beglazing, colorbel
	vloertegelwerk	●/m	rookmelder, indicatief
	schacht		NEN 3569 van toepassing
	mechanische ventilatie, afvoer, indicatief		
	mechanische ventilatie, toevoer, indicatief		

Inbo Kooibeursweg 75D 8442 DJ Heerenvveen	Project Rotterdam, Zuiderparkhof
T +31 (0)612 51 02 25 helpdesk@inbo.com www.inbo.com	Opdrachtgever Riederwaard CV
inbo b.v. Woudenberg Handelsregister Amersfoort 31026236	Projectarchitect Eerde Schippers & Wilfred Schutte Projectleider Wieger Paulus Onderwerp Verkoop Woningtype Rijwoning Bwn#07 Plattegronden, p.v. en d. doorsnede
Getekend LW	File 11273.rvt
Projectnummer 11273	Dotum 17-07-2020
Schaal 1:50 / 1:100	Wijziging
Formaat 1050 x 650	Wijzigingsdatum