





Rijwoning - Voorgevel
1 : 100




Rijwoning - Achtergevel
1 : 100

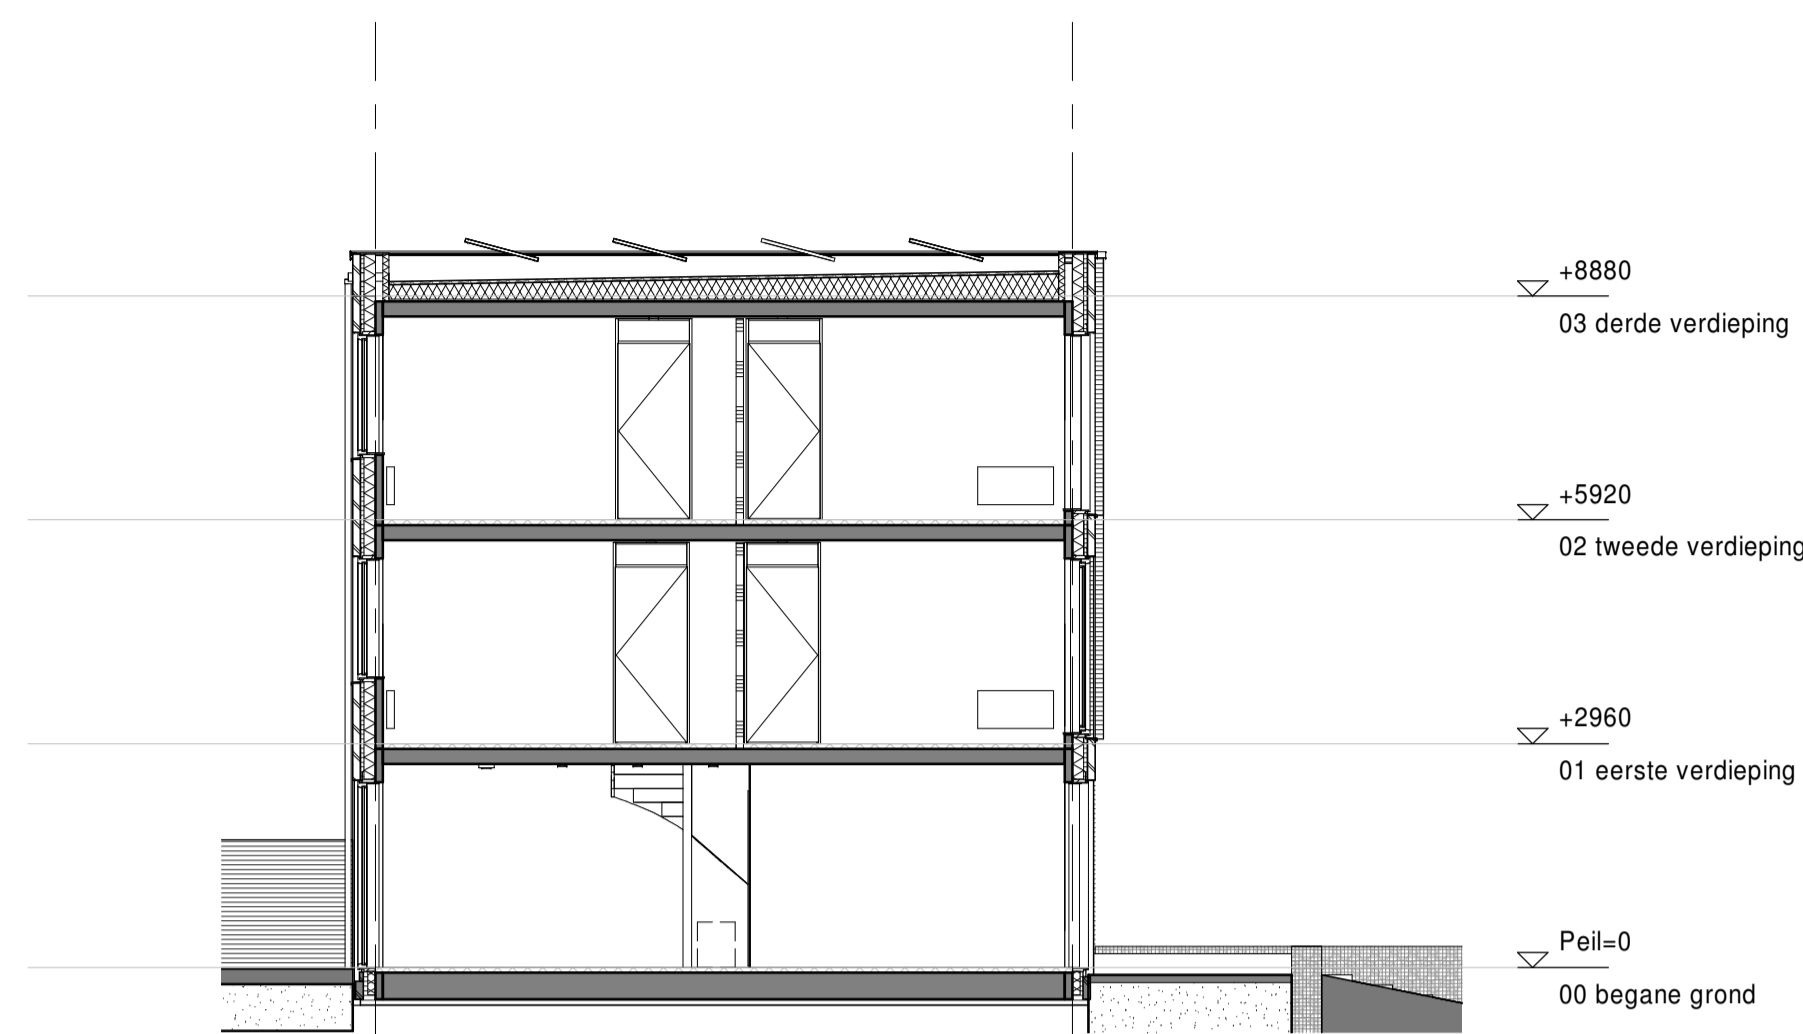


Rijwoning - Doorsnede
1 : 100

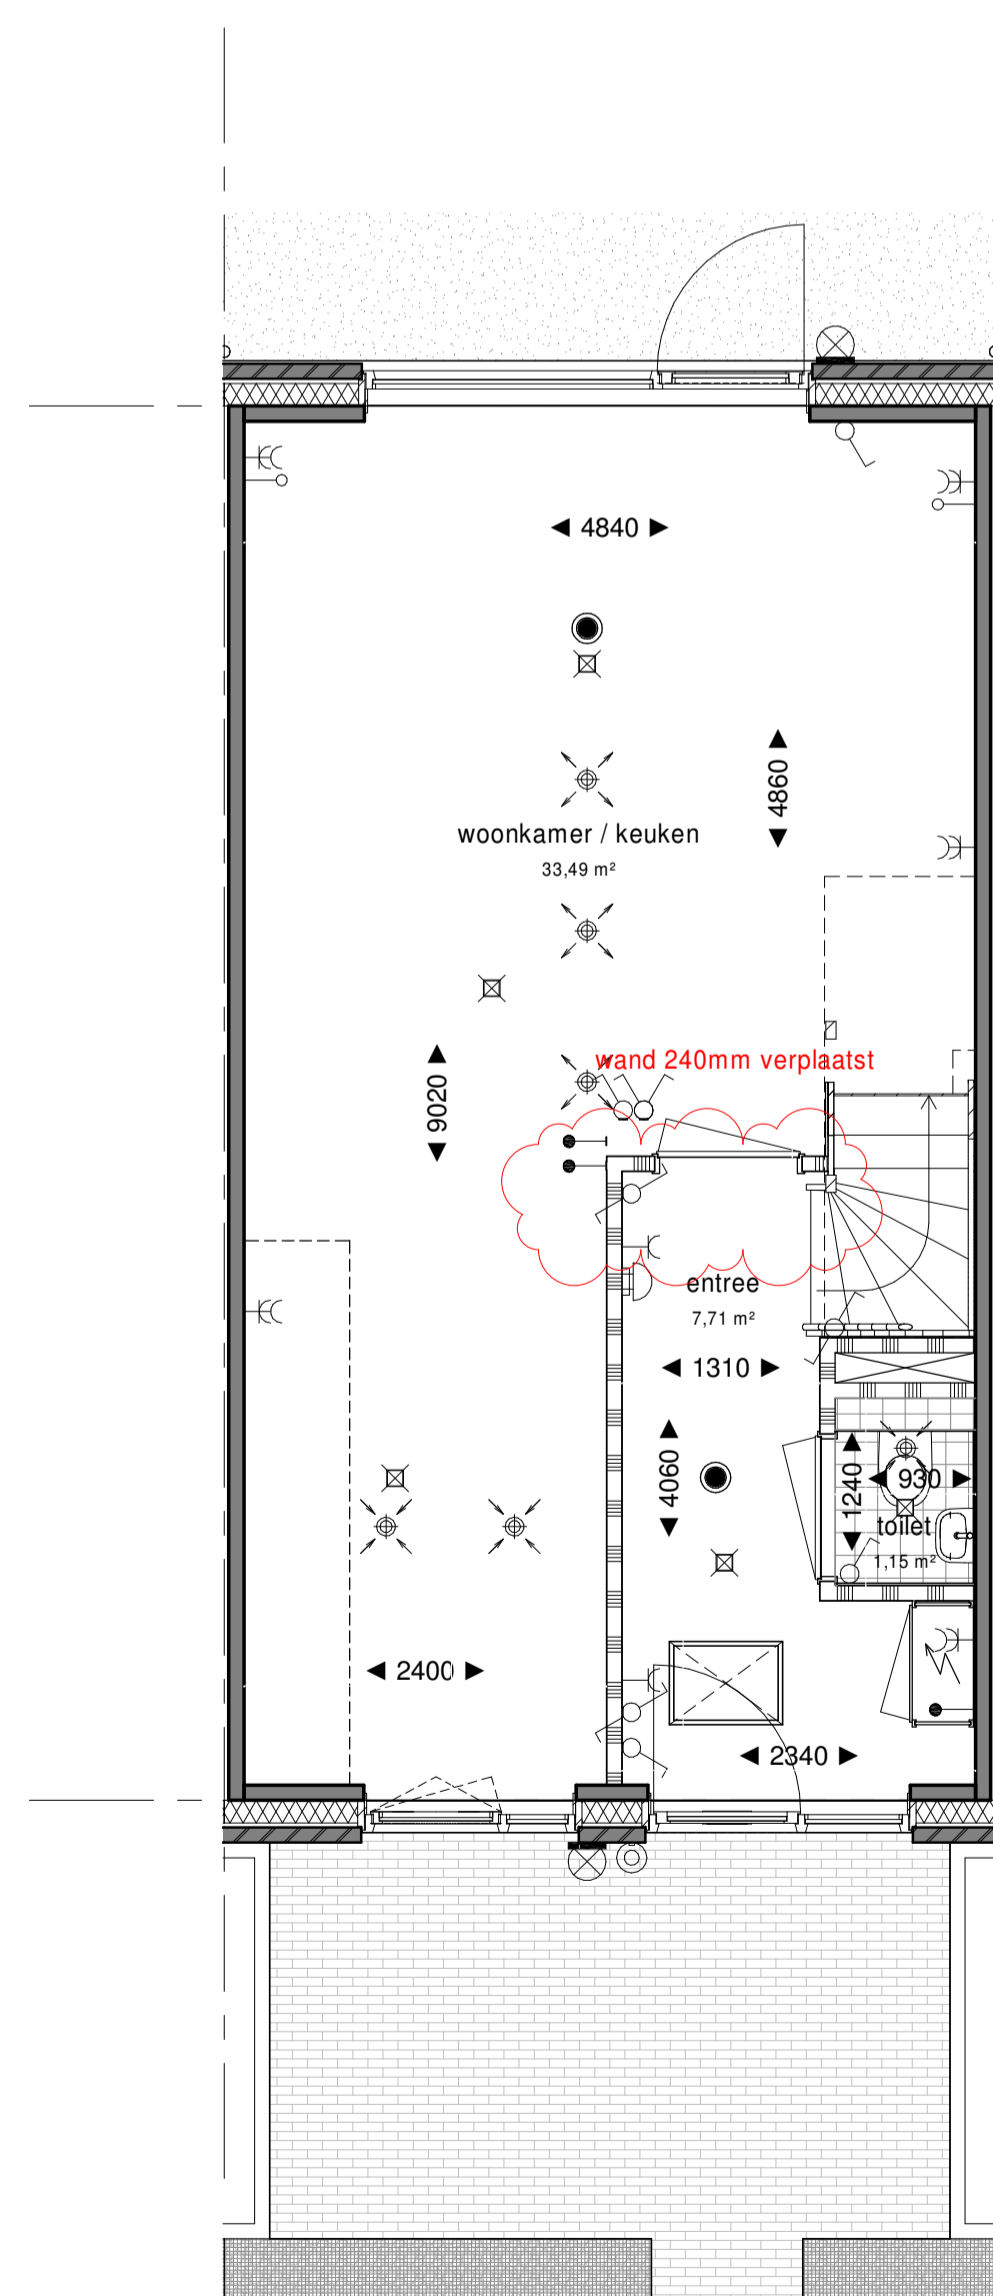


Rijwoning - Begane grond
1 : 50

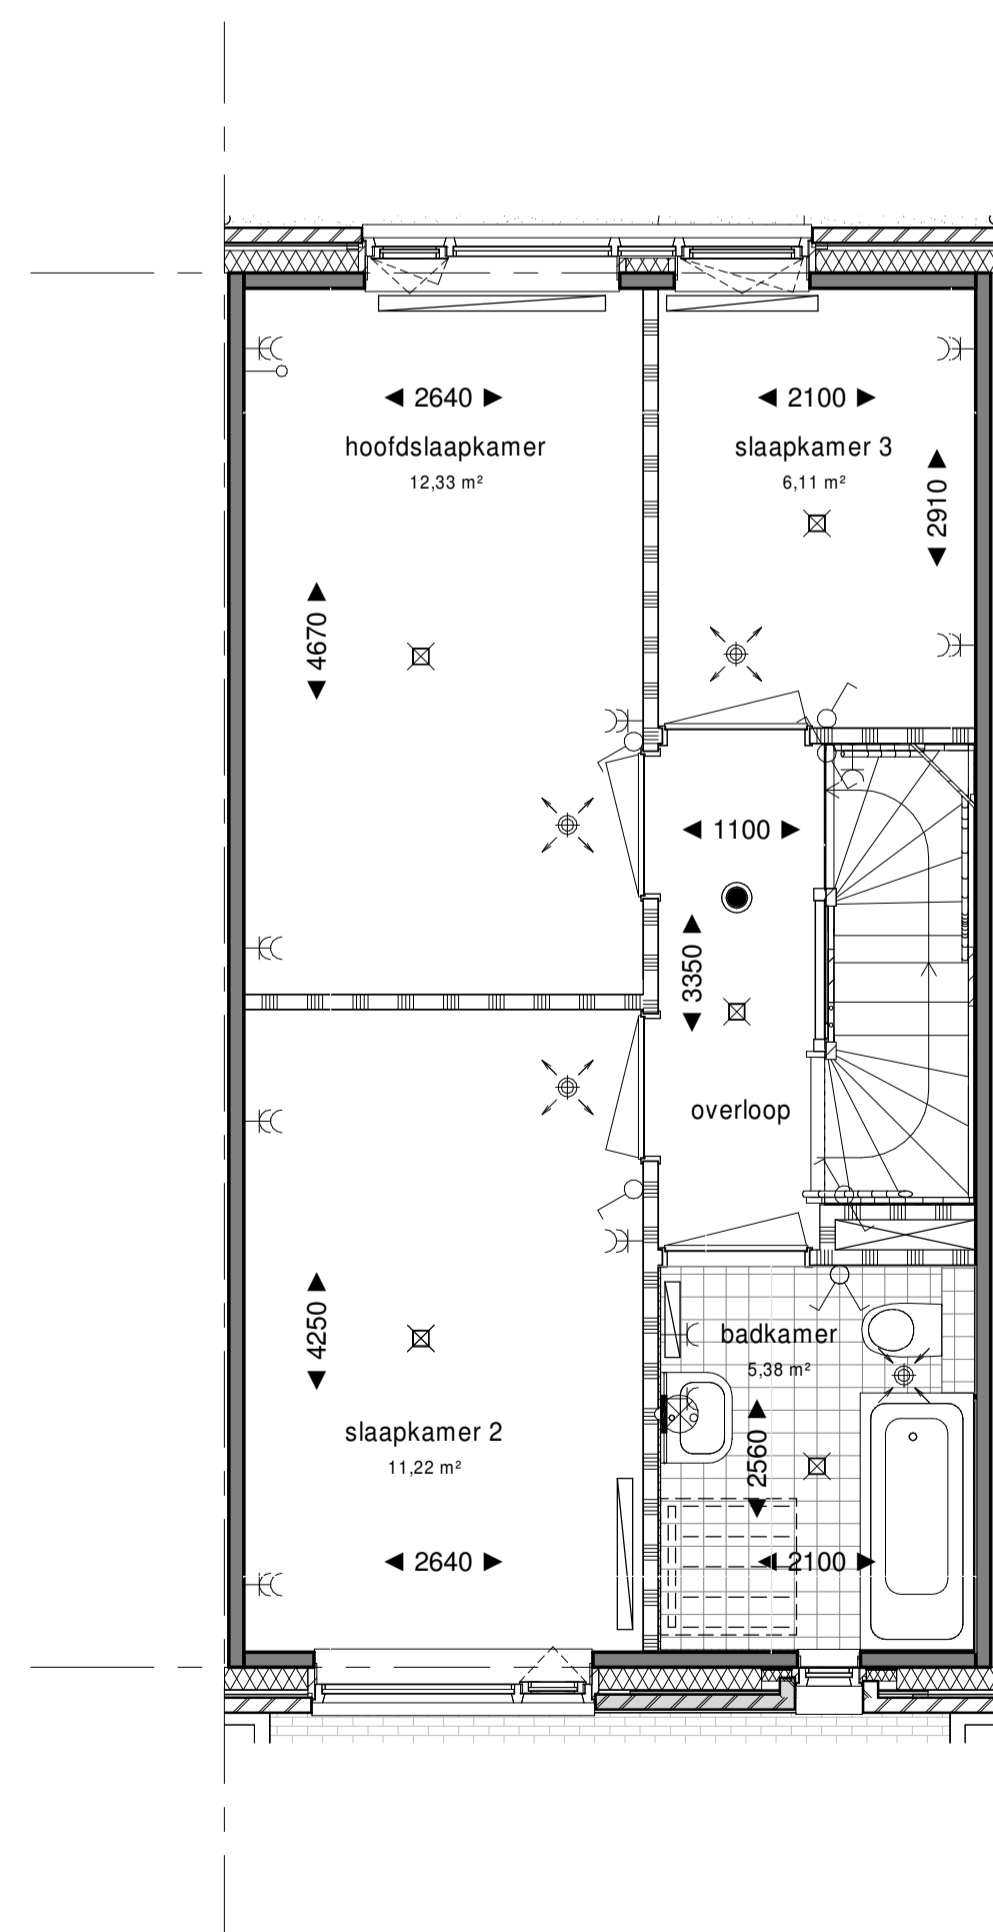

Rijwoning - 1e verdieping
1 : 50

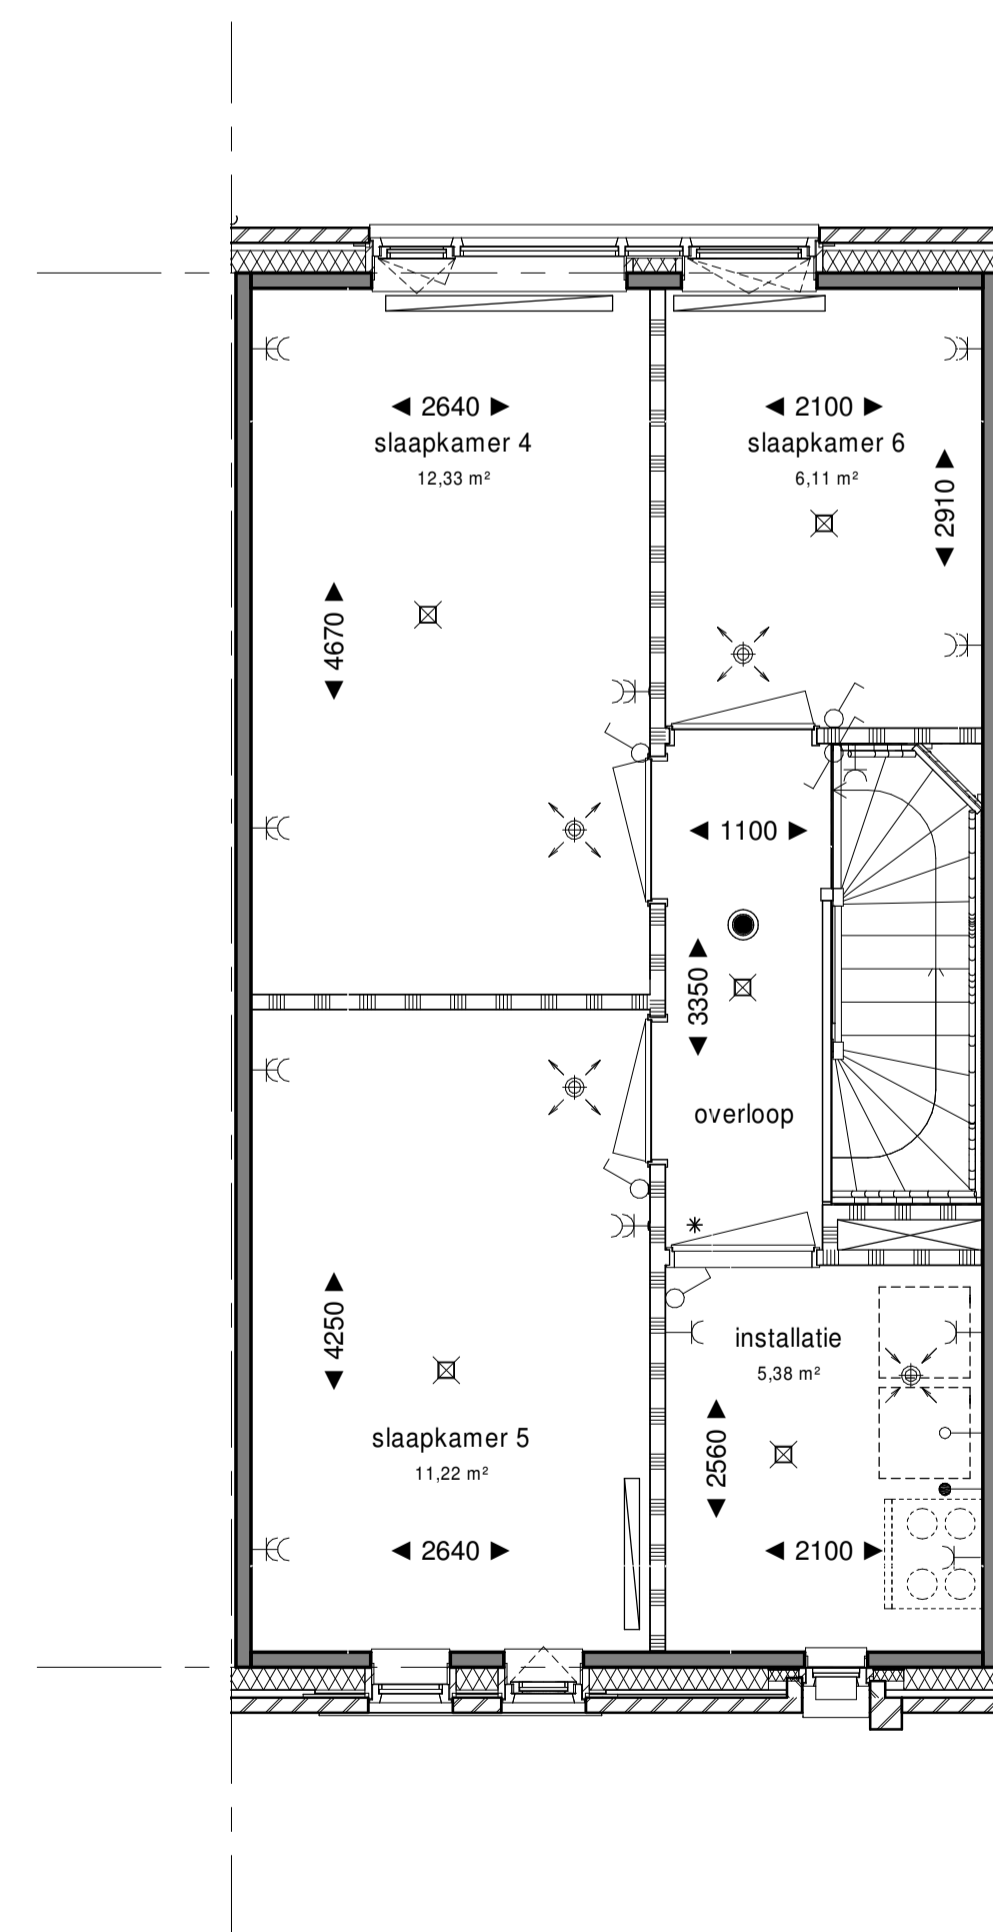

Rijwoning - 2e verdieping
1 : 50

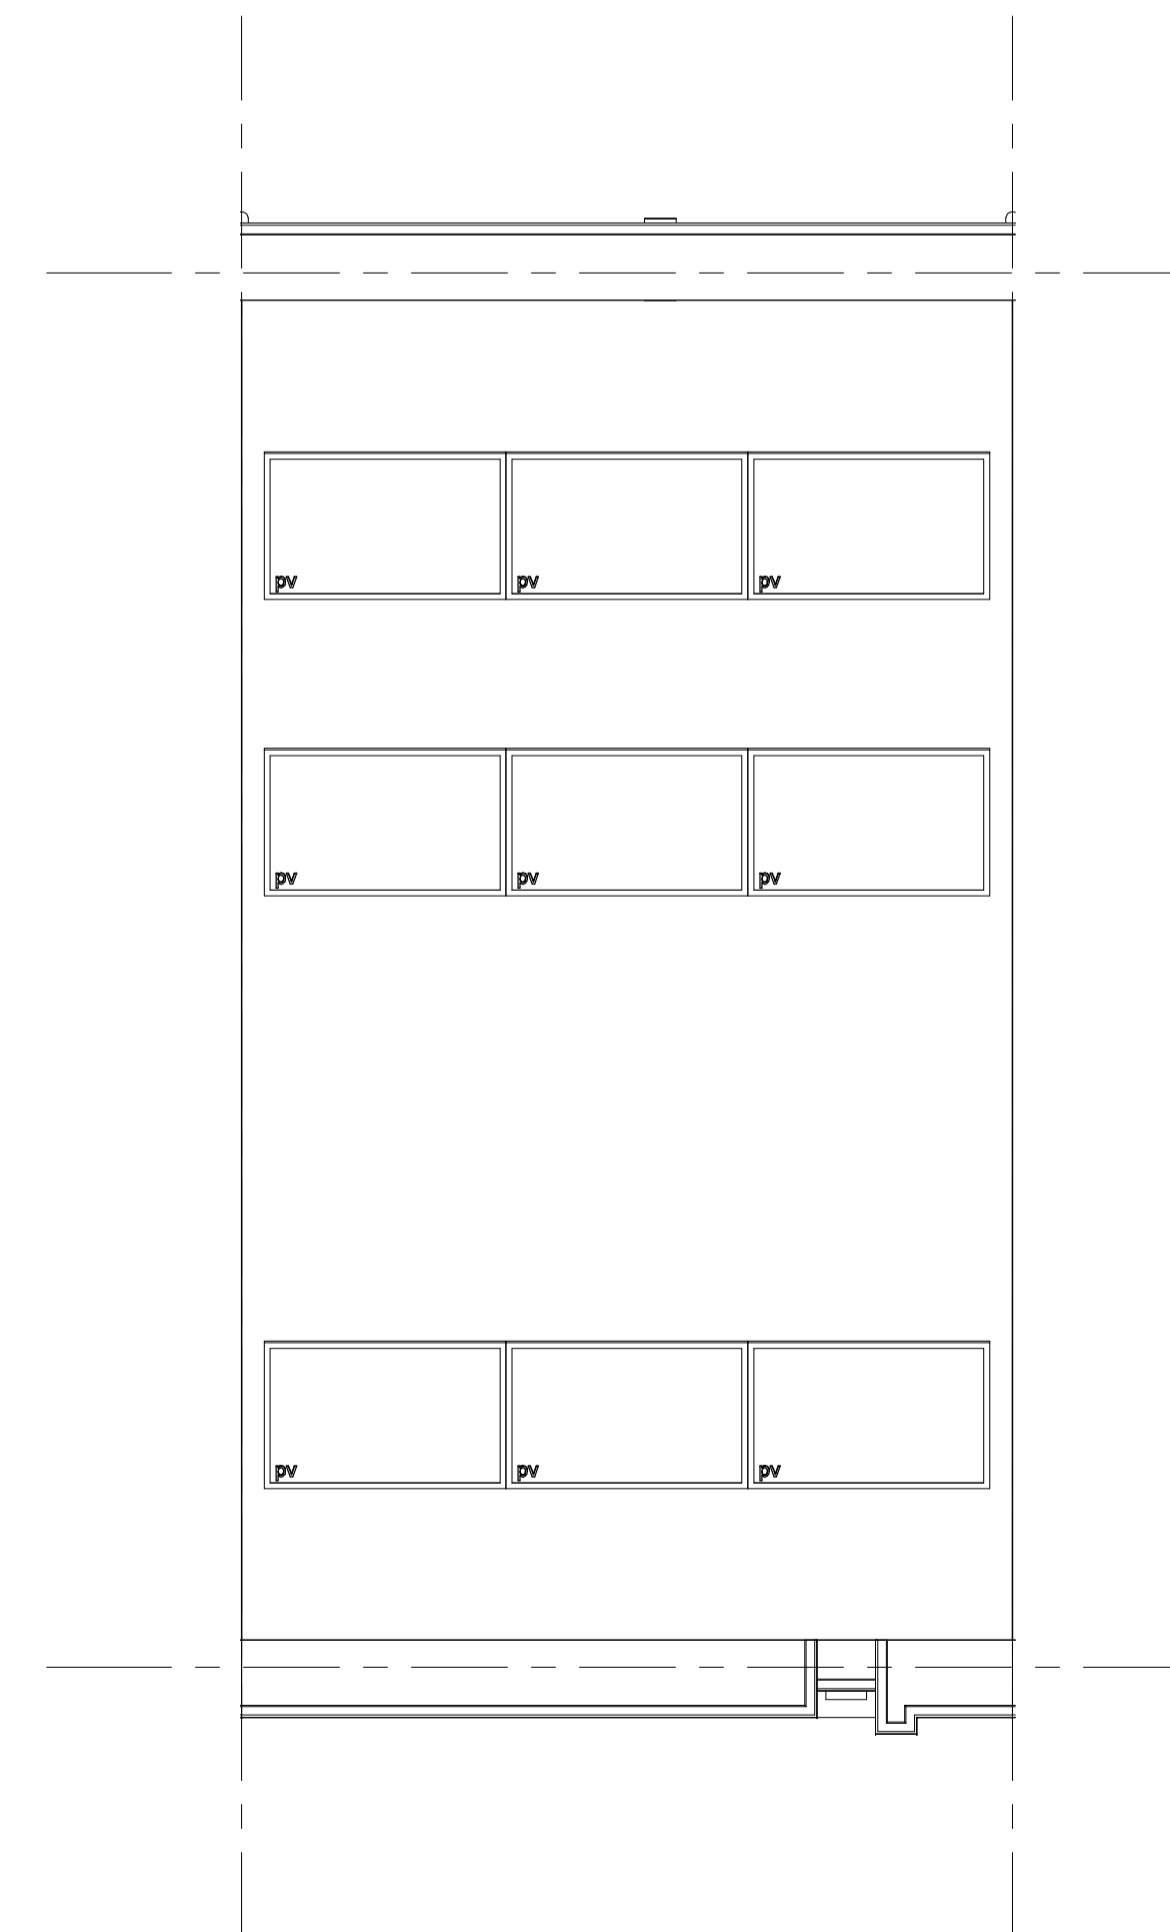

Rijwoning - Dakaanzicht
1 : 50

Renvooi Bouwkundig verkoop		
	prefab beton	mk meterkast
	metselwerk baksteen, basis	wm plaatsingsruimte wasmachine
	metselwerk baksteen, accent	wd plaatsingsruimte wasdroger
	metselwerk baksteen, plint en setback	wtw warmteterugwin installatie
	isolatie	hwa hemelwaterafvoer
	lichte scheidingswand	pv pv-paneel, aantal indicatief
	wandtegels	** beglazing, colorbel
	vloertegels	● rm rookmelder, indicatief
	schacht	NEN 3569 van toepassing
	mechanische ventilatie, afvoer, indicatief	
	mechanische ventilatie, toevoer, indicatief	

Inbo Kooibeursweg 75D	Project Rotterdam, Zuiderparkhof
8442 DJ Heerenveen	Opdrachtgever Riederwaard CV
T+31 (0)612 51 02 25 helpdesk@inbo.com www.inbo.com	Projectarchitect Eerde Schippers & Wilfred Schutte
	Projectleider Wieger Paulus
	Onderwerp Verkoop Woningtype Rijwoning Bwn/90 Plattegronden, p.v. en dakaanzicht
	Getekend LW
	File 11273.rvt
Inbo b.v. Wouderberg	Projectnummer 11273
	Schaal 1:50 / 1:100
Handelsregister Amersfoort 31026236	Formaat 1050 x 650
	Dotum 17-07-2020
	Wijziging
	Wijzigingsdatum