




Rijwoning - Voorgevel
1 : 100

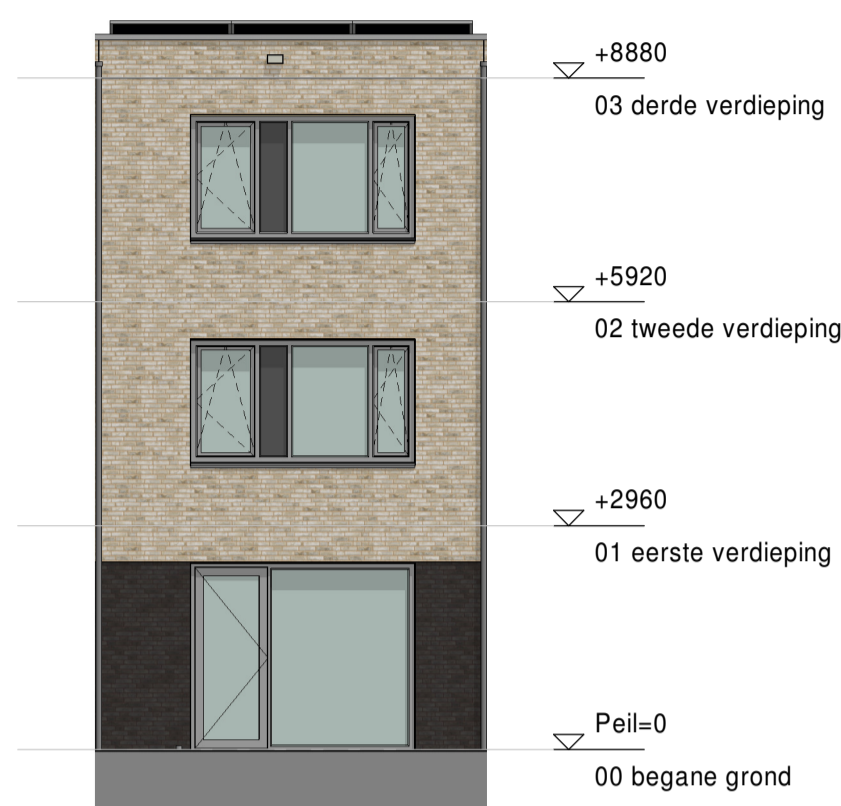


Rijwoning - Achtergevel
1 : 100

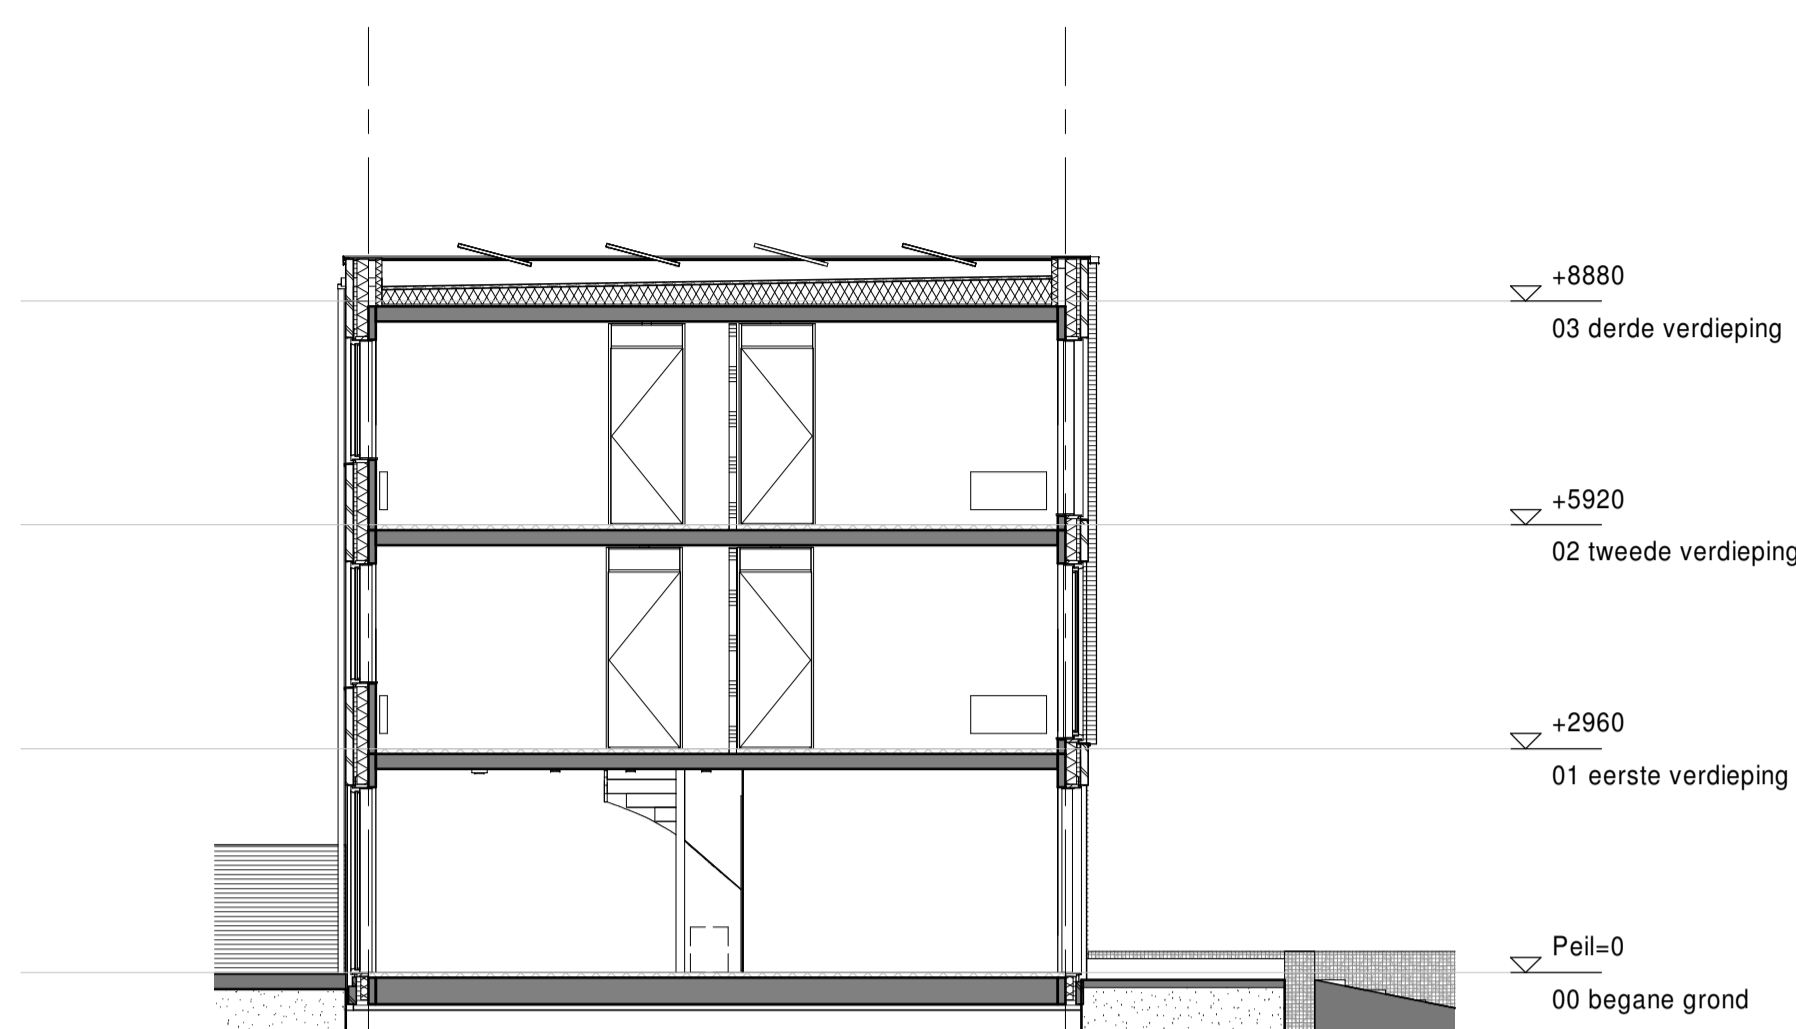


Rijwoning - Doorsnede
1 : 100

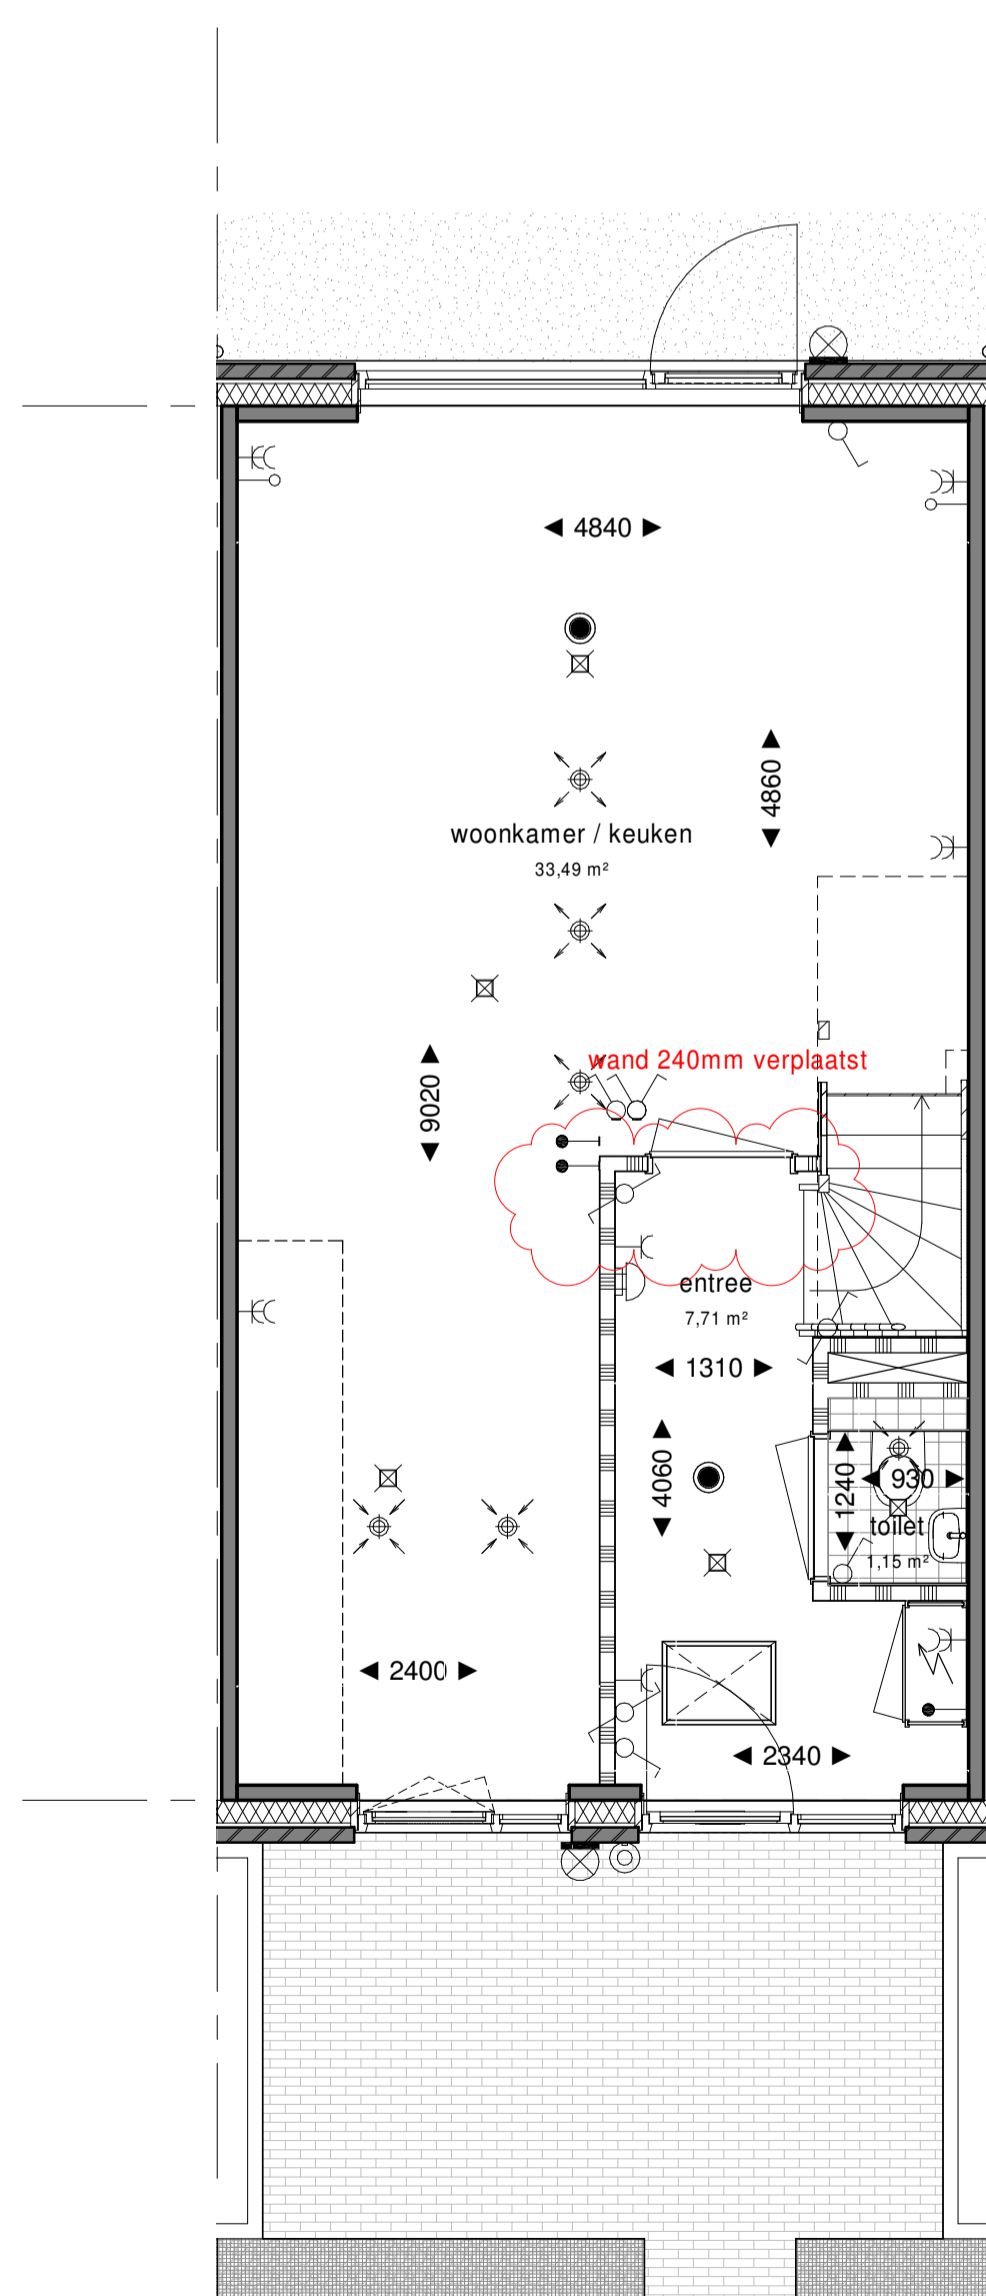


Rijwoning - Begane grond
1 : 50

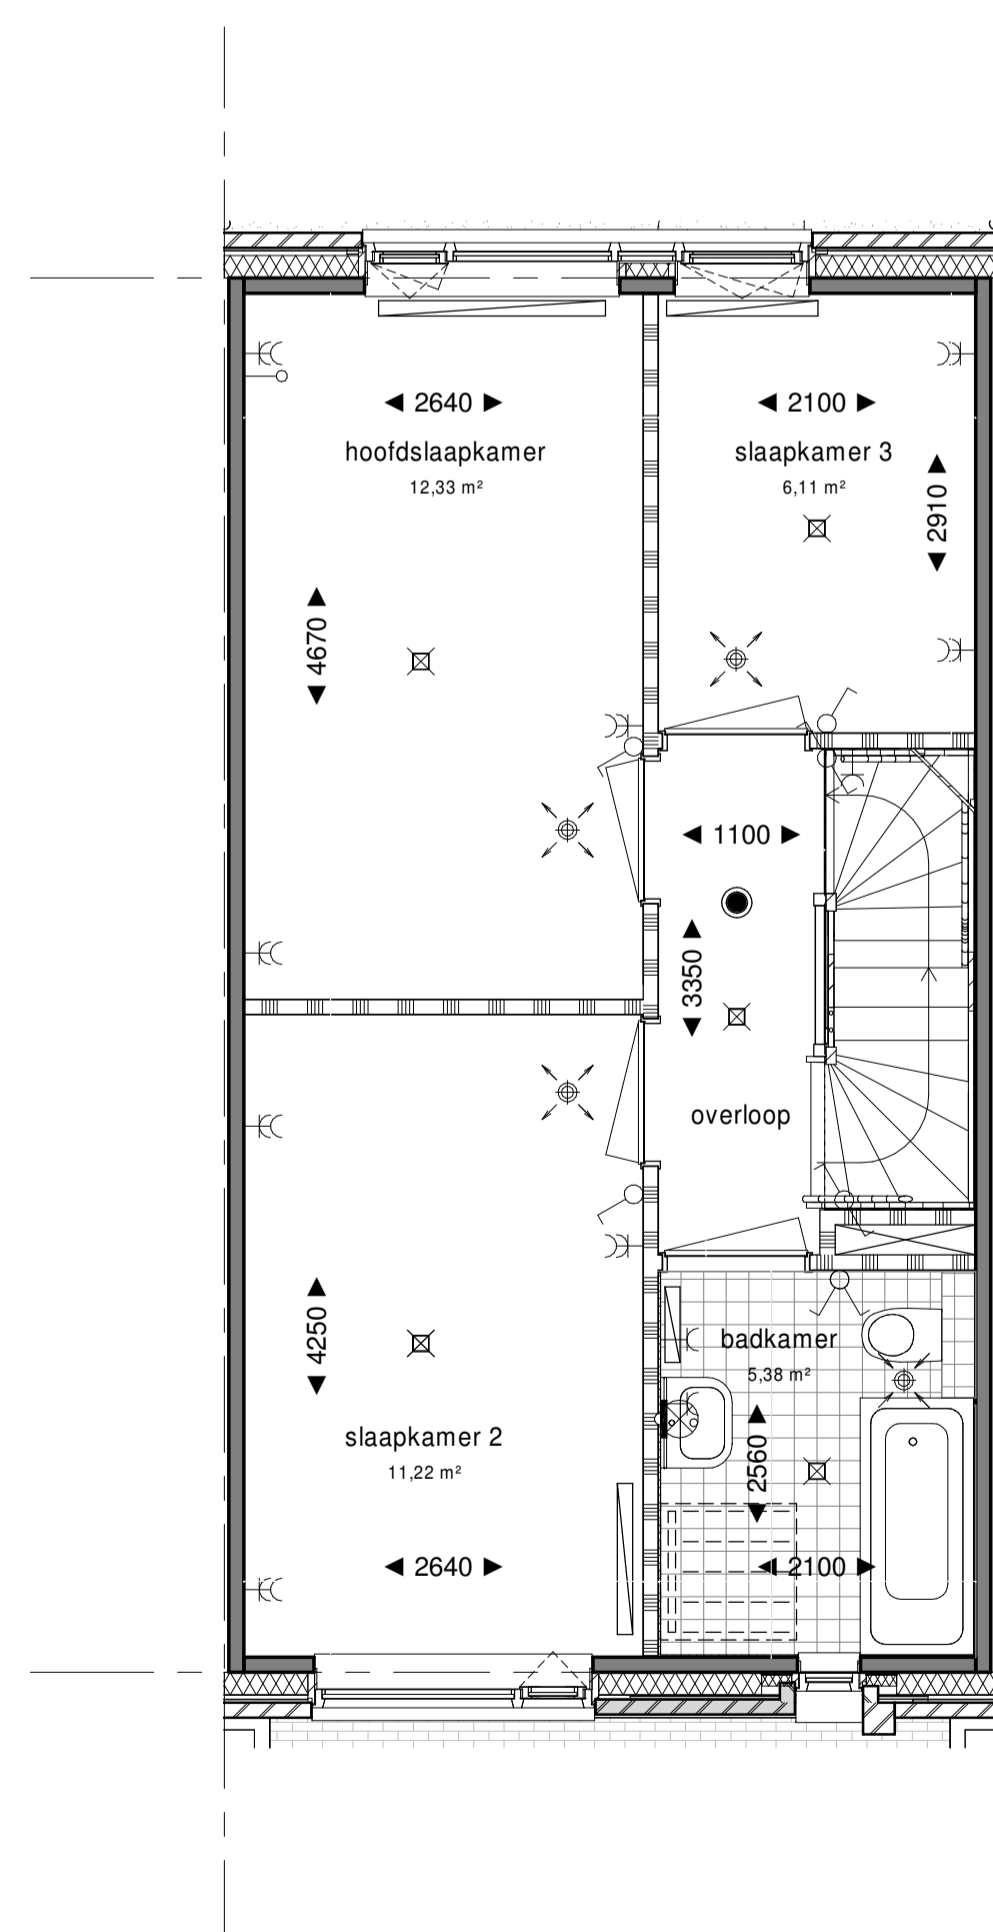

Rijwoning - 1e verdieping
1 : 50

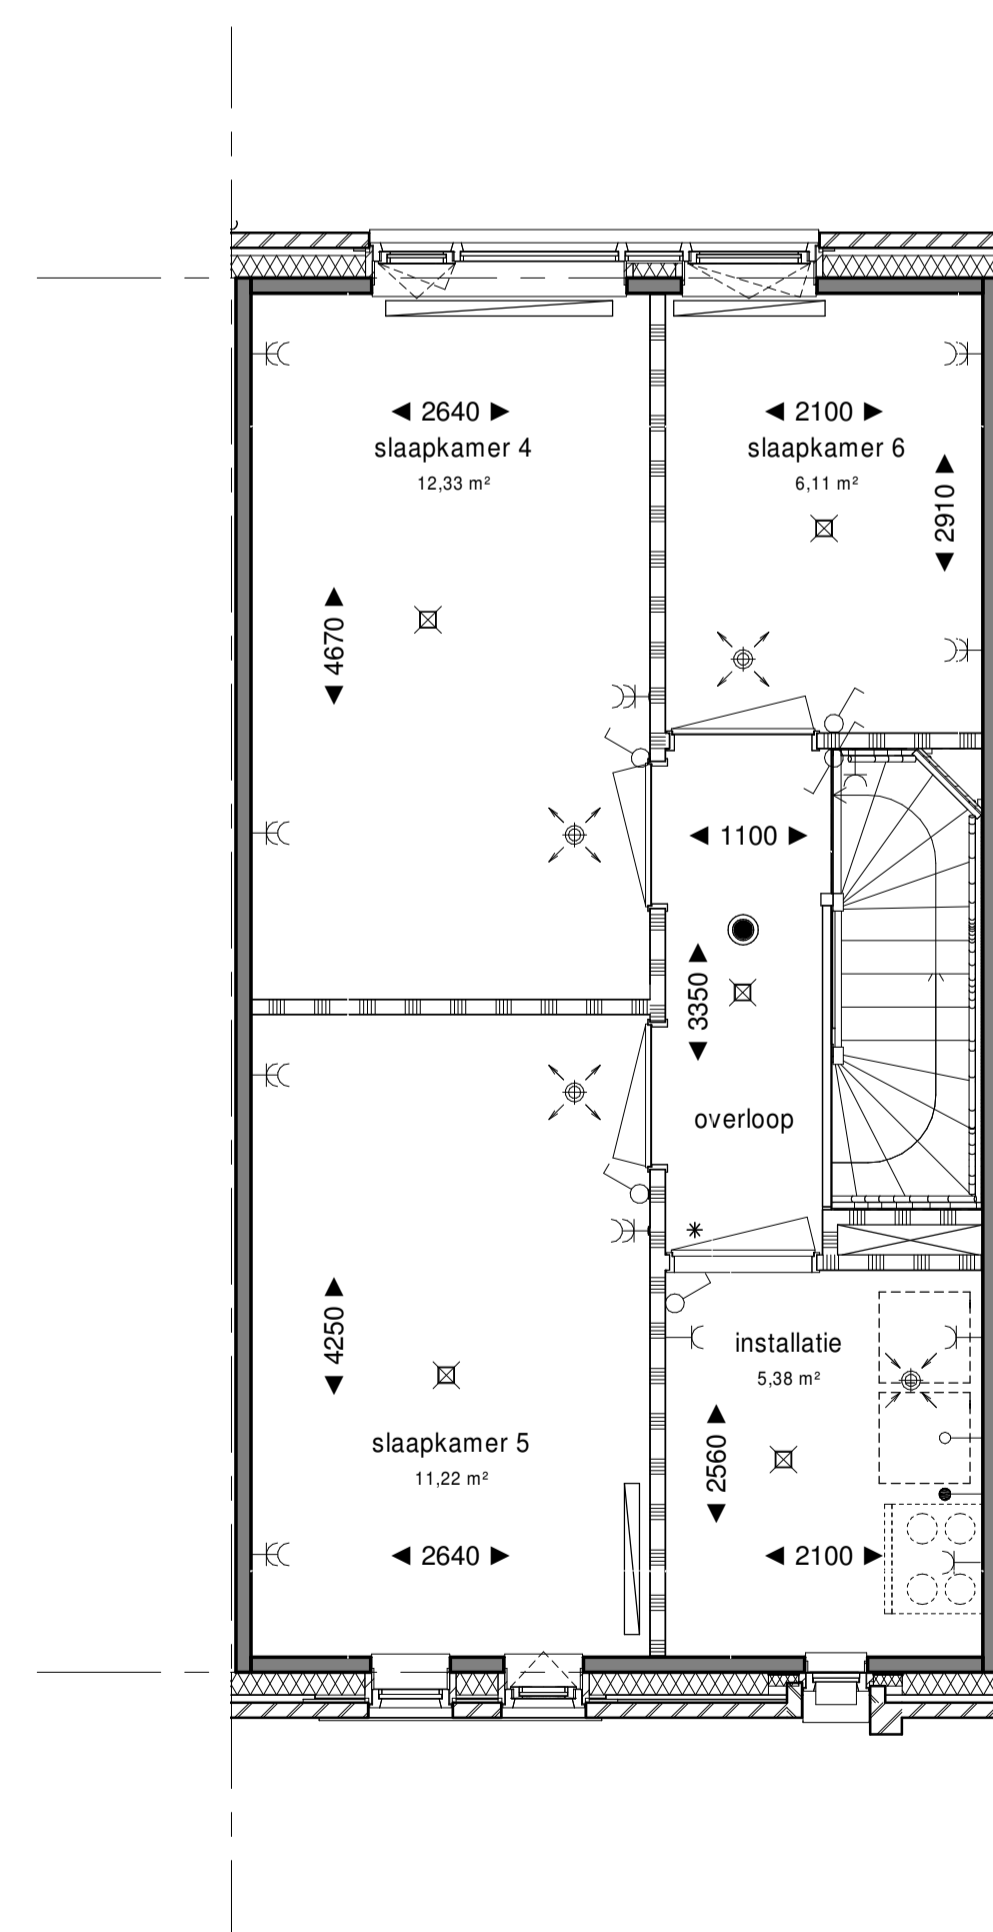

Rijwoning - 2e verdieping
1 : 50

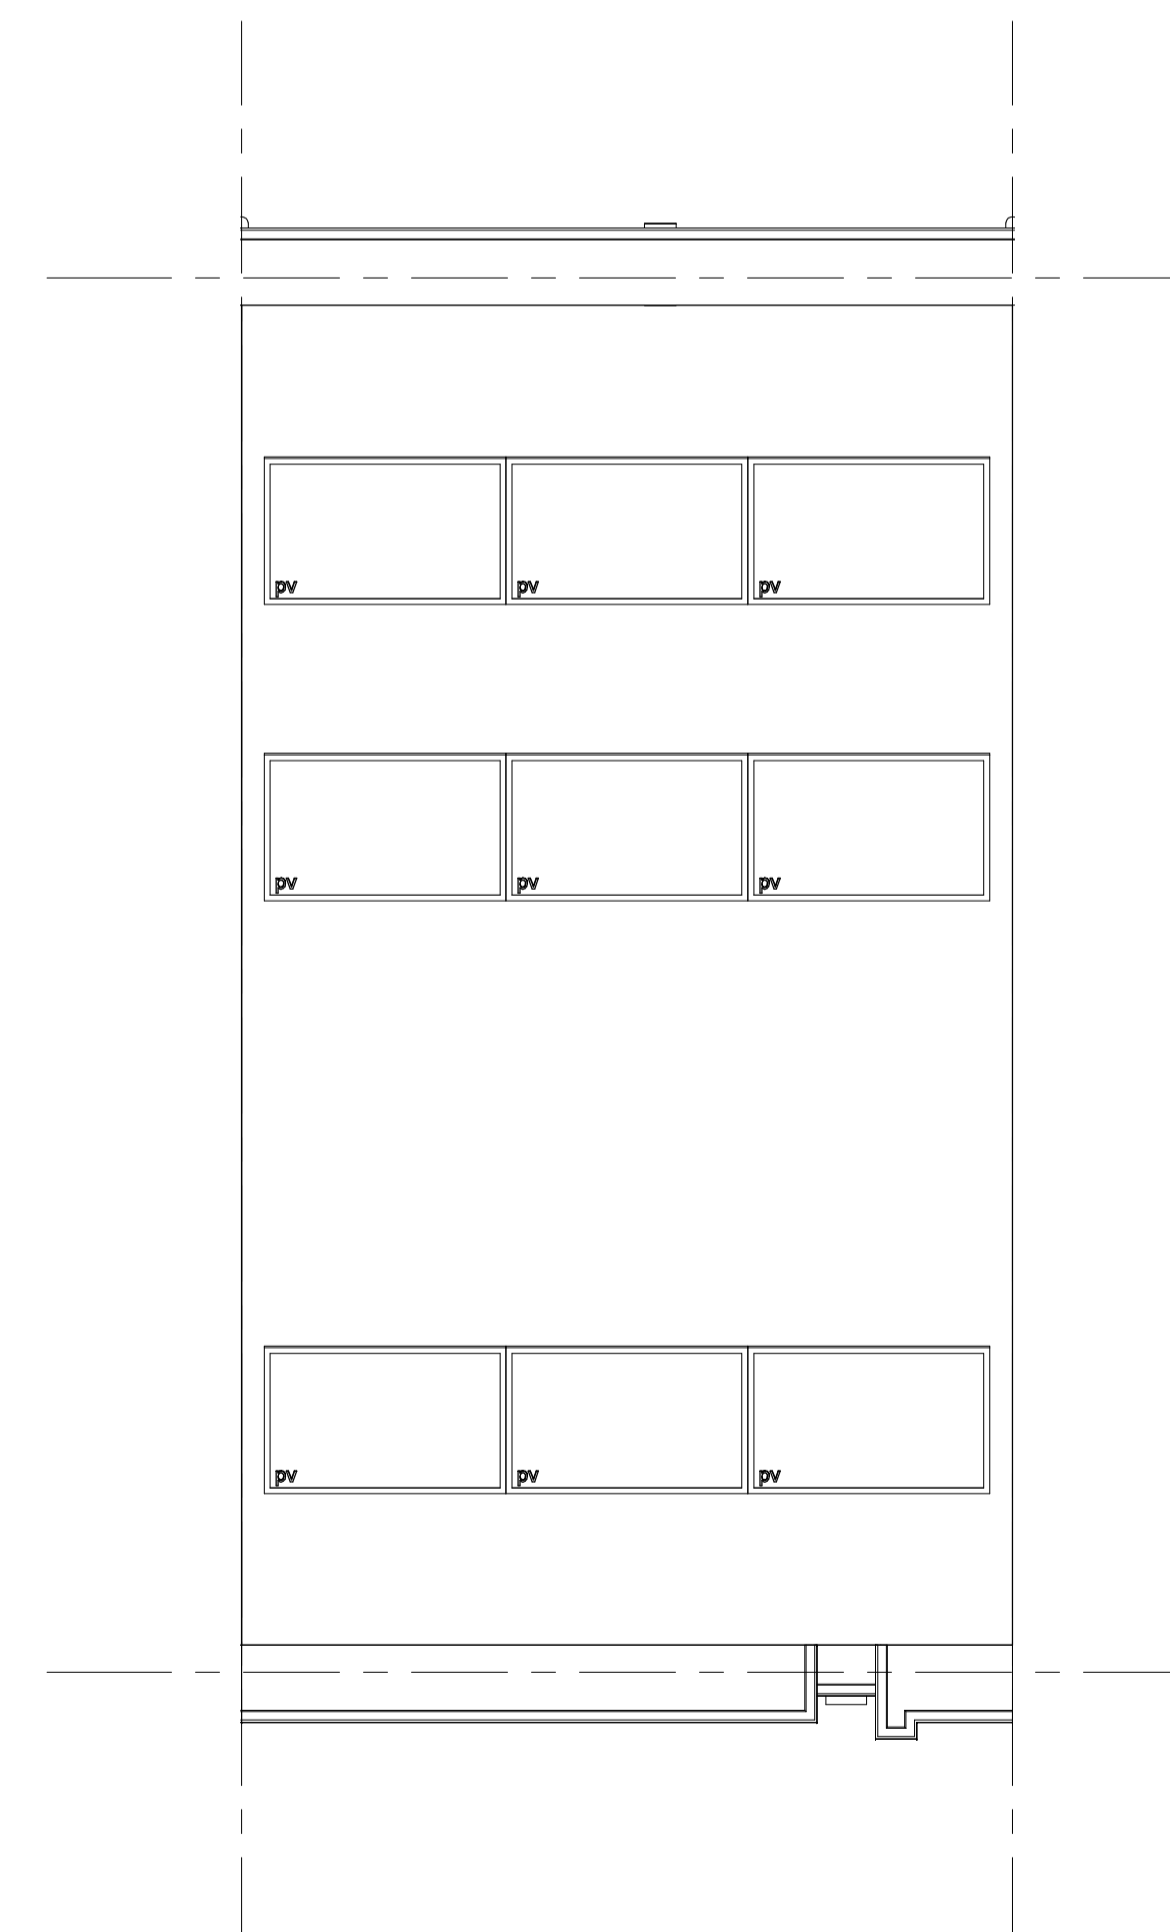

Rijwoning - Dakaanzicht
1 : 50

Renvooi Bouwkundig verkoop

	prefab beton	mk	meterkast
	metselwerk baksteen, basis	wm	plaatsingsruimte wasmachine
	metselwerk baksteen, accent	wd	plaatsingsruimte wasdroger
	metselwerk baksteen, plint en setback	wtw	warmterugwin installatie
	isolatie	hwa	hemelwaterafvoer
	lichte scheidingswand	pv	pv-paneel, aantal indicatief
	wandtegels	**	beglazing, colorbel
	vloertegelwerk	●/m	rookmelder, indicatief
	schacht		NEN 3569 van toepassing
	mechanische ventilatie, afvoer, indicatief		
	mechanische ventilatie, toevoer, indicatief		

Inbo
Kooibeursweg 75D
8442 DJ Heerenvveen
T+31 (0)612 51 02 25
help@inbo.nl
www.inbo.com

Project Rotterdam, Zuiderparkhof
Opdrachtgever Riederwaard CV
Projectarchitect Eerde Schippers & Wilfred Schutte
Projectleider Wieger Paulus
Onderwerp Verkoop Woningtype Rijwoning Bwn/01 Plattegronden, p.v. en doorsnede

Inbo b.v.
Wouderberg
Handelsregister Amersfoort
31026236

Getekend LW
Projectnummer 11273
Schaal 1:50 / 1:100
Formaat 1050 x 650
File 11273.rvt
Dotum 17-07-2020
Wijziging
Wijzigingsdatum

Bladnummer
B9.591