


Achtergevel 1 : 100  
 Optie:  
 - Openslaande deuren



Achtergevel 1 : 100  
 Optie:  
 - Schuifpui

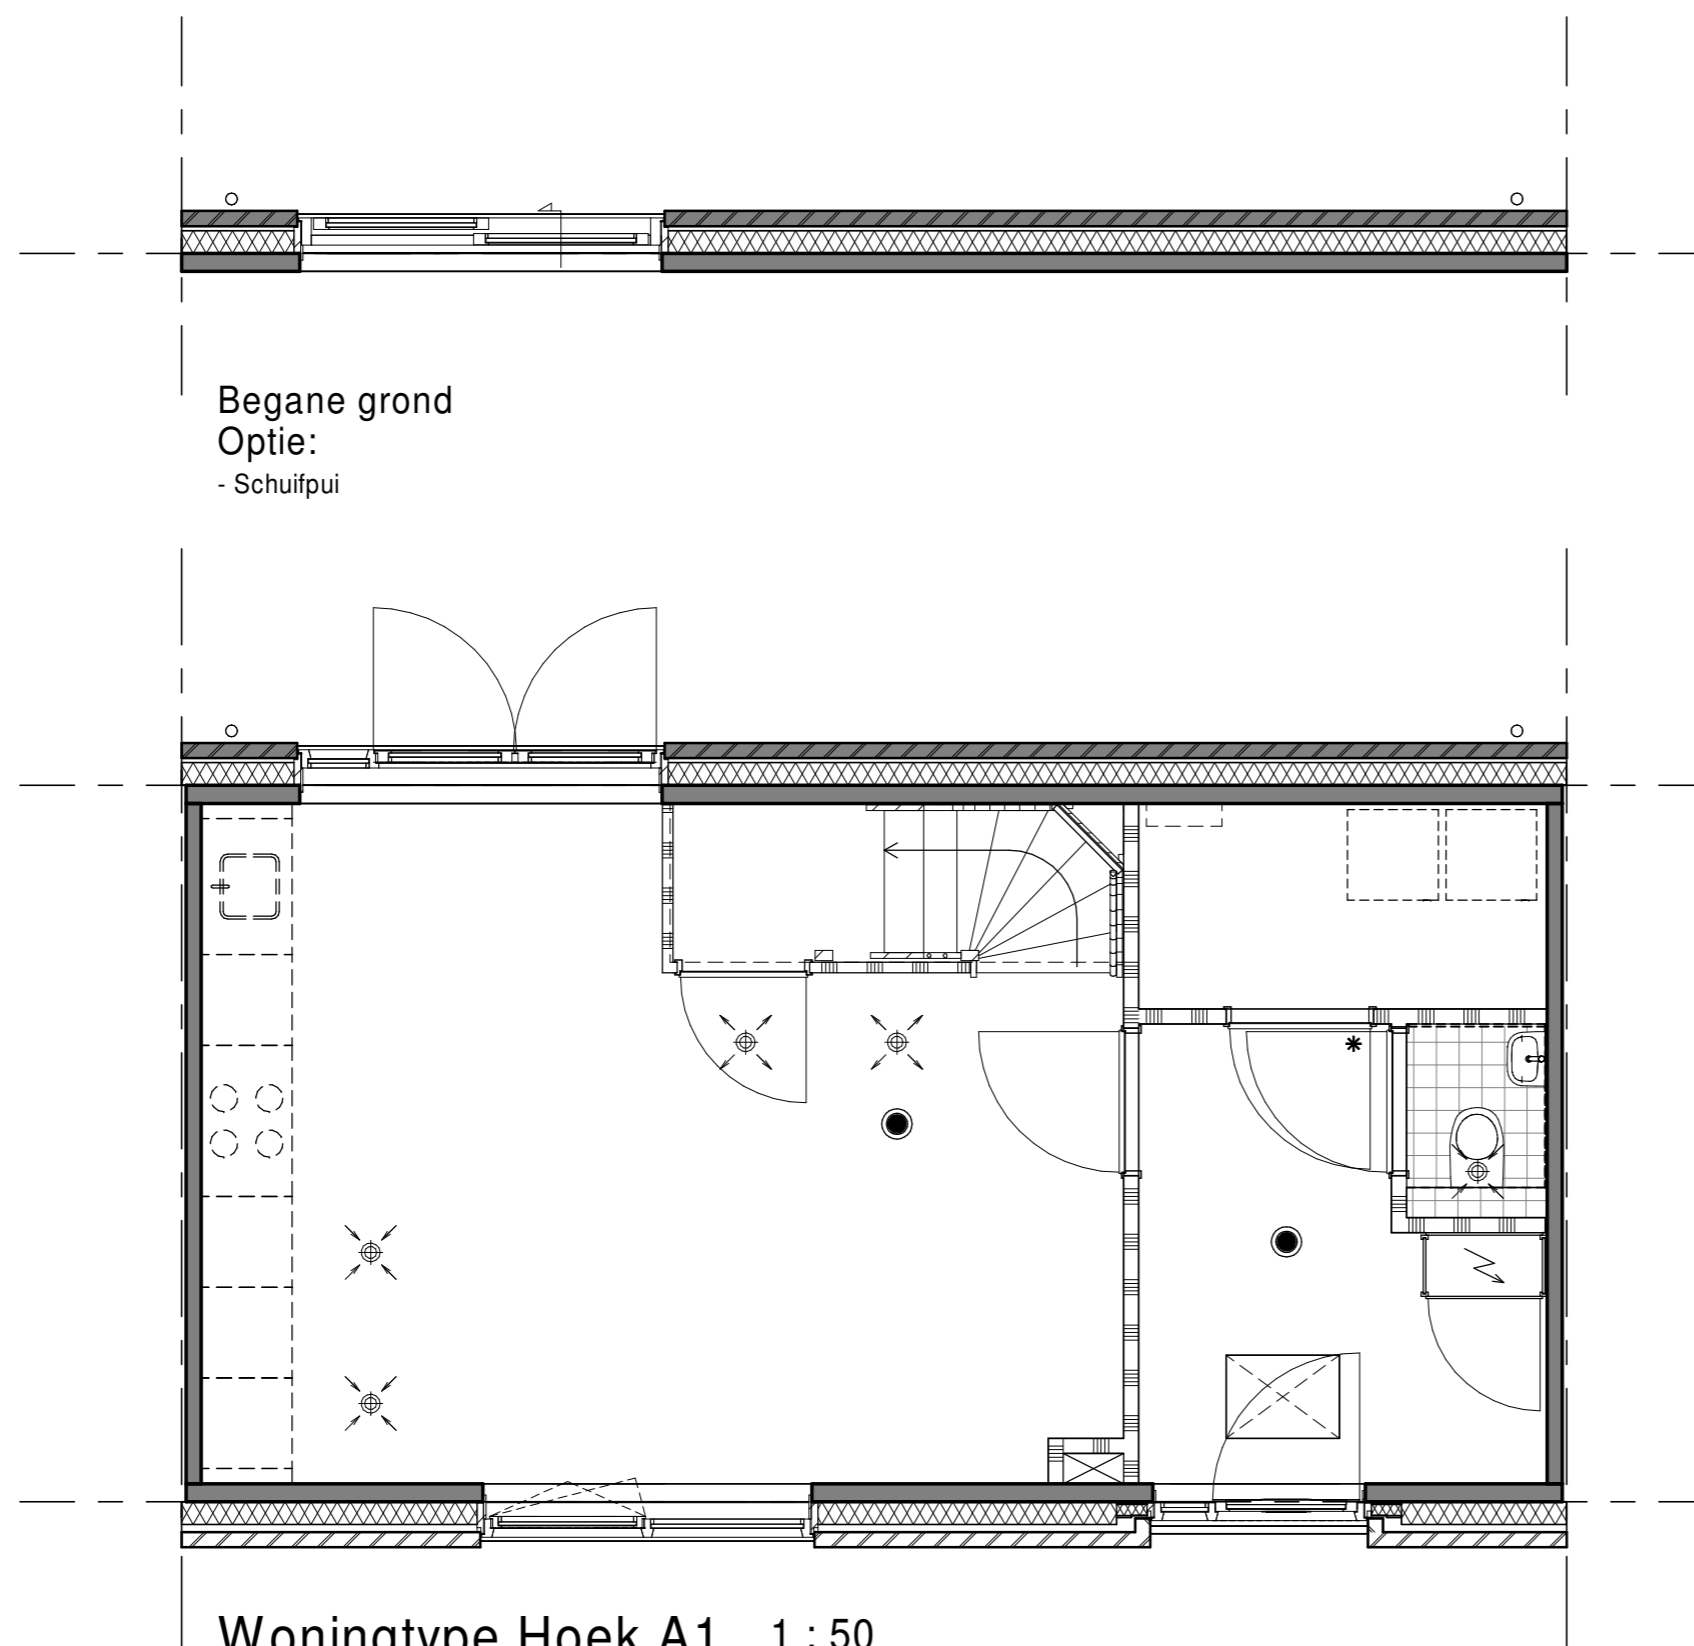

Begane grond  
 Optie:  
 - Schuifpui

Woningtype Hoek A1 1 : 50  
 Begane grond  
 Optie:  
 - Openslaande deuren  
 - Trapkast  
 - Schuifpui

### Renvooi Bouwkundig verkoop

	prefab beton	mk	meterkast
	metselwerk baksteen, basis	wm	plaatsingsruimte wasmachine
	metselwerk baksteen, accent	wd	plaatsingsruimte wasdroger
	metselwerk baksteen, plint en setback	wtw	warmteterugwin installatie
	isolatie	hwa	hemelwaterafvoer
	lichte scheidingswand	pv	pv-paneel, aantal indicatief
	wandtegelwerk	**	beglazing, colorbel
	vloertegelwerk	● rm	rookmelder, indicatief
	schacht	NEN 3569 van toepassing	
	mechanische ventilatie, afvoer, indicatief		
	mechanische ventilatie, toevoer, indicatief		

**inbo**  
 Koornbeursweg 75D

8442 DJ Heerenveen

T +31 (0)512 51 02 25  
 heerenveen@inbo.com  
 www.inbo.com

**inbo b.v.**  
 Woudenberg

Handelsregister Amersfoort  
 31026236

**Project** Rotterdam, Zuiderparkhof

**Opdrachtgever** Riederwaard CV

**Projectarchitect** Eerde Schippers & Wilfret Schutte

**Projectleider** Wieger Paulus

**Onderwerp** Verkoop  
 Opties Hoek A1  
 Plattegronden en gevels

**Getekend** LW **File** 11273.rvt

**Projectnummer** 11273 **Datum** 17-07-2020

**Schaal** 1:50 / 1:100 **Wijziging**

**Formaat** A2 **Wijzigingsdatum**

**inbo**

Bladnummer  
**B9.631**