



Woningtype Rijwoning 1 : 100

Achtergevel
Optie:
- Uitbouw 1,2m
- Openslaande deuren

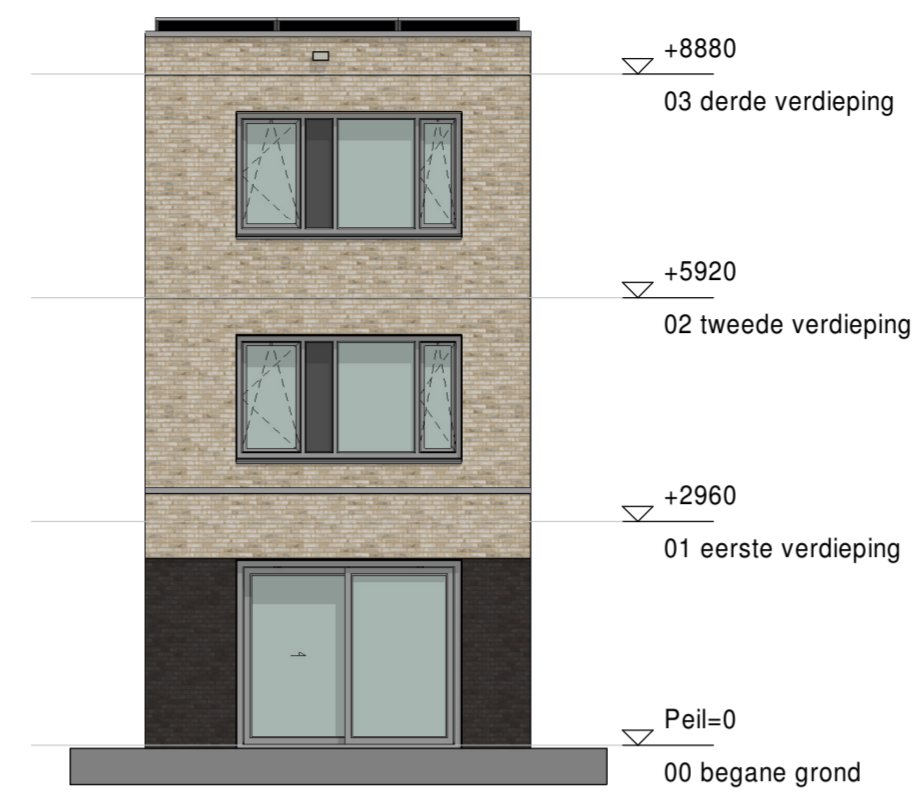

Woningtype Rijwoning 1 : 100

Achtergevel
Optie:
- Uitbouw 1,2m
- Schuifpui

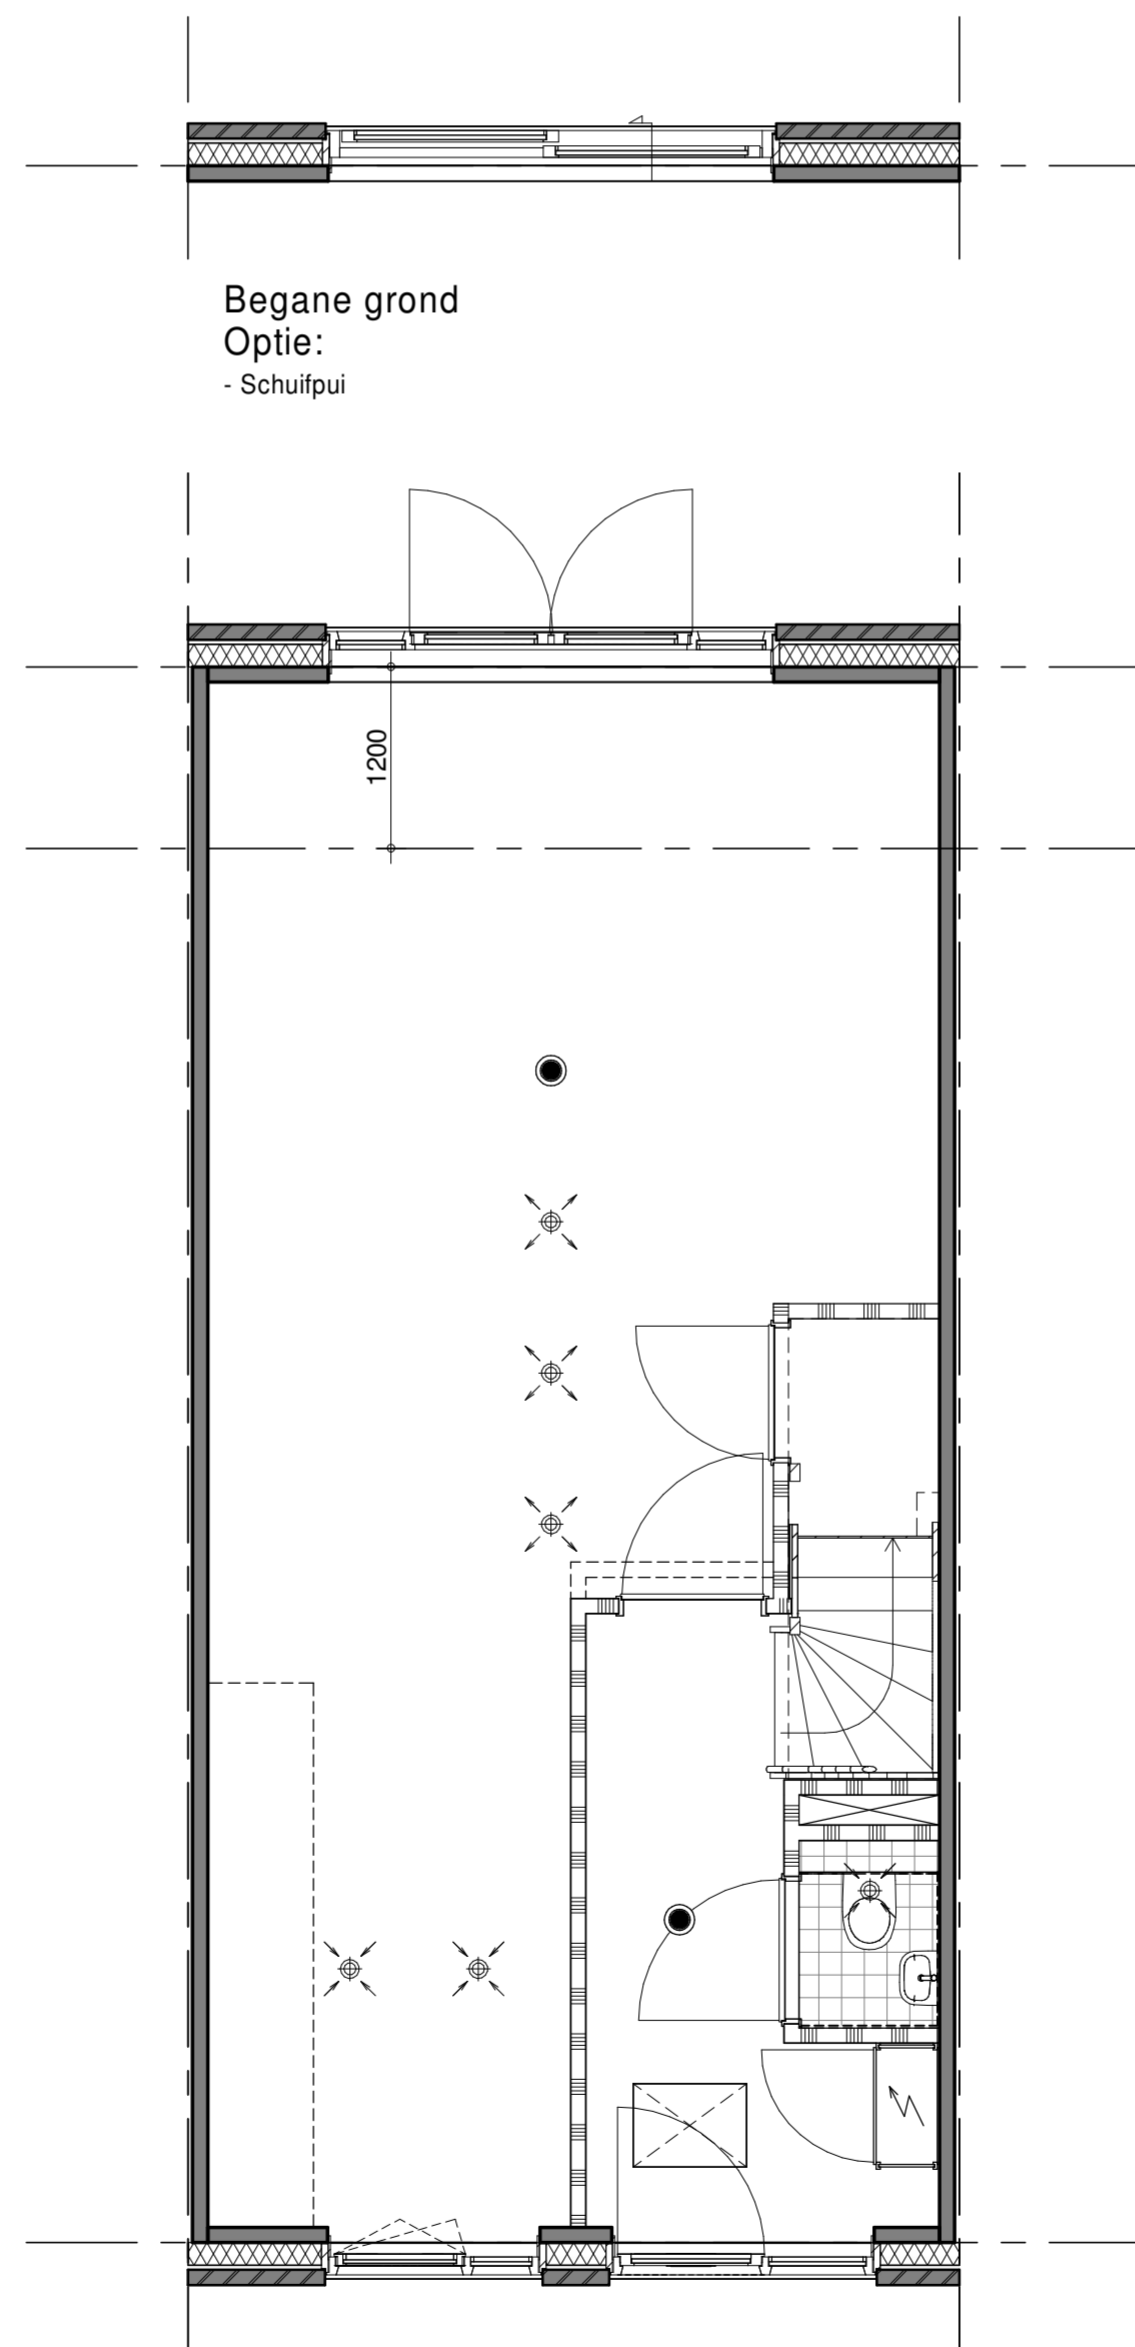

Woningtype Rijwoning 1 : 50

Begane grond
Optie:
- Uitbouw 1,2m
- Openslaande deuren
- Trapkast

Begane grond
Optie:
- Schuifpui

Renverooi Bouwkundig verkoop

	prefab beton	mk	meterkast
	metselwerk baksteen, basis	wm	plaatsingsruimte wasmachine
	metselwerk baksteen, accent	wd	plaatsingsruimte wasdroger
	metselwerk baksteen, plint en setback	wtw	warmterugwin installatie
	isolatie	hwa	hemelwaterafvoer
	lichte scheidingswand	pv	pv-paneel, aantal indicatief
	wandtegelwerk	**	beglazing, colorbel
	vloertegelwerk	● rm	rookmelder, indicatief
	schacht		NEN 3569 van toepassing
	mechanische ventilatie, afvoer, indicatief		
	mechanische ventilatie, toevoer, indicatief		

inbo
Koornbeursweg 75D

8442 DJ Heerenveen

T +31 (0)512 51 02 25
heerenveen@inbo.com
www.inbo.com

inbo b.v.
Woudenberg

Handelsregister Amersfoort
31026236

Project Rotterdam, Zuiderparkhof

Opdrachtgever Riederwaard CV

Projectarchitect Eerde Schippers & Wilfred Schutte

Projectleider Wieger Paulus

Onderwerp Verkoop
Opties Rijwoning
Plattegronden en g.v.v.s

Getekend LW File 11273.rvt

Projectnummer 11273 Datum 17-07-2020

Schaal 1:50 / 1:100 **Wijziging**

Formaat 700 x 594 **Wijzigingsdatum**

inbo

Bladnummer
B9.630