



Rijwoning - Voorgevel
1 : 100




Rijwoning - Achtergevel
1 : 100

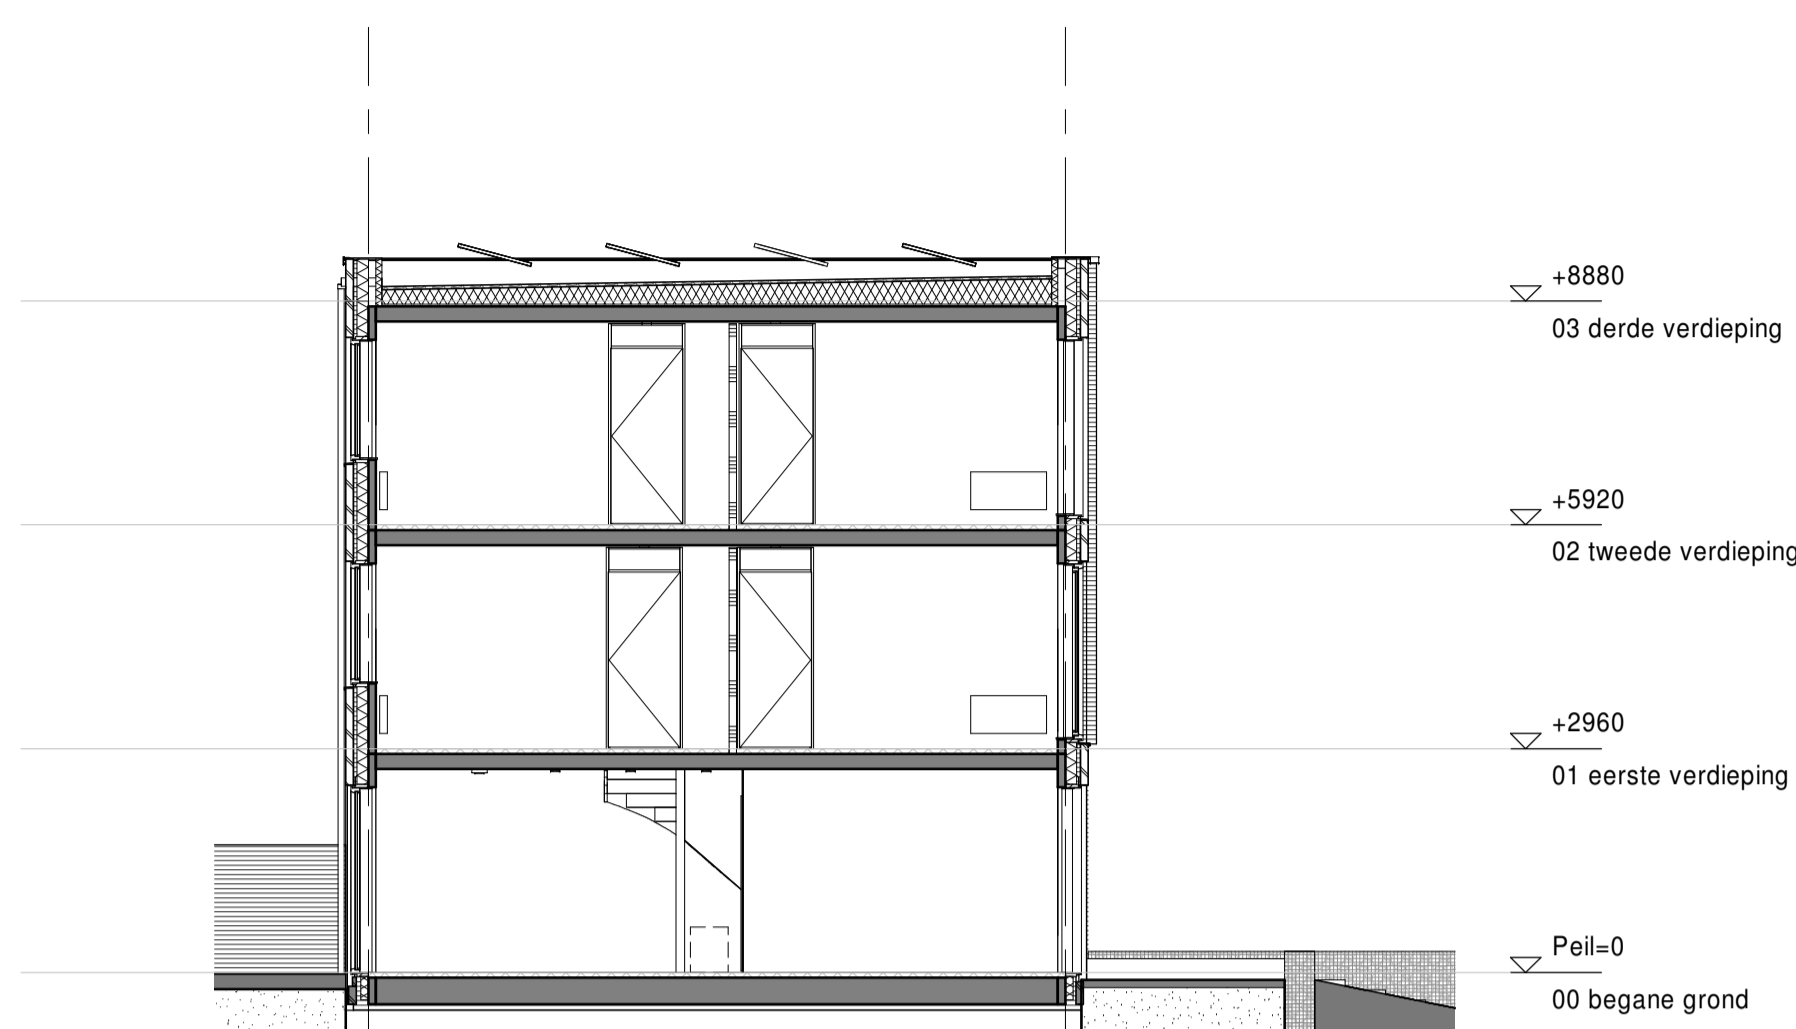


Rijwoning - Doorsnede
1 : 100

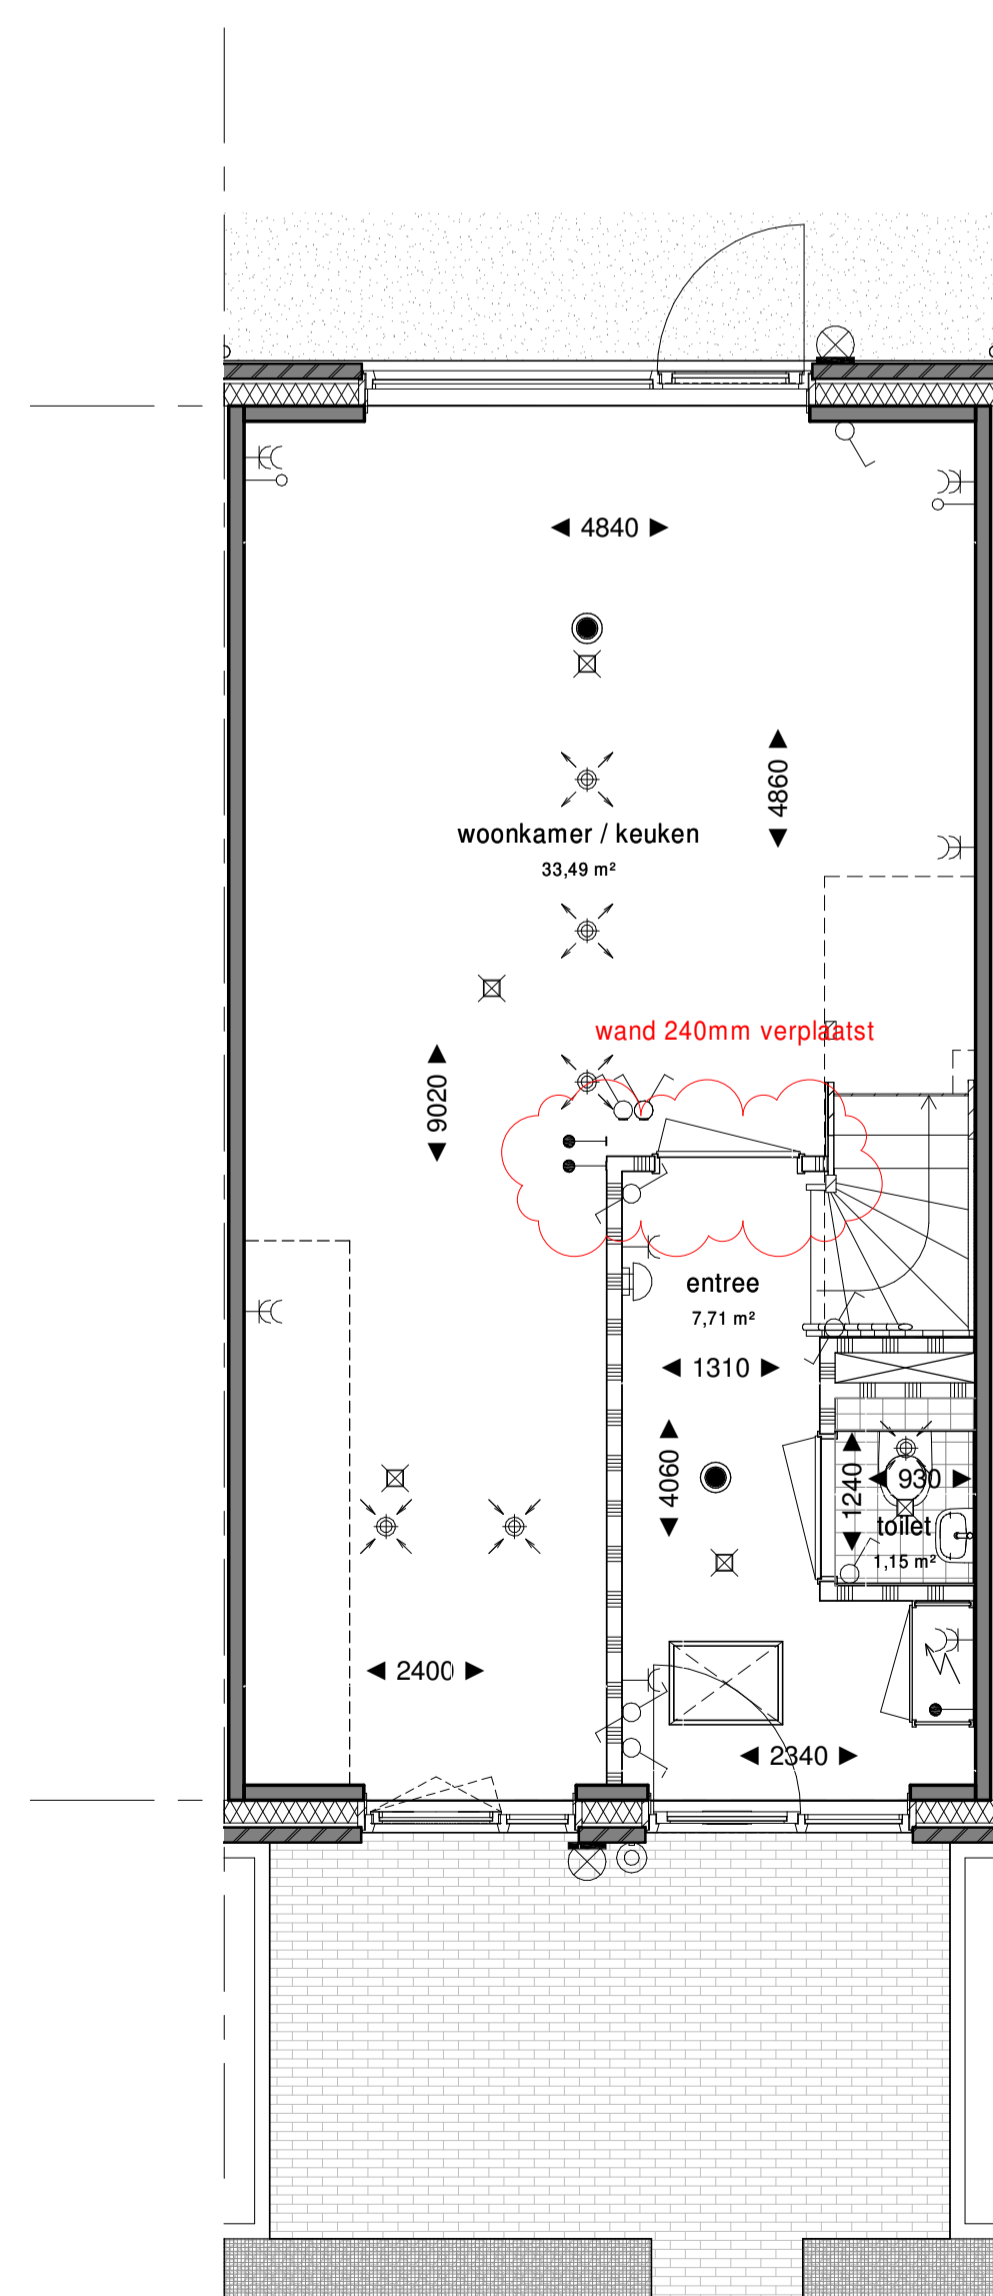


Rijwoning - Begane grond
1 : 50

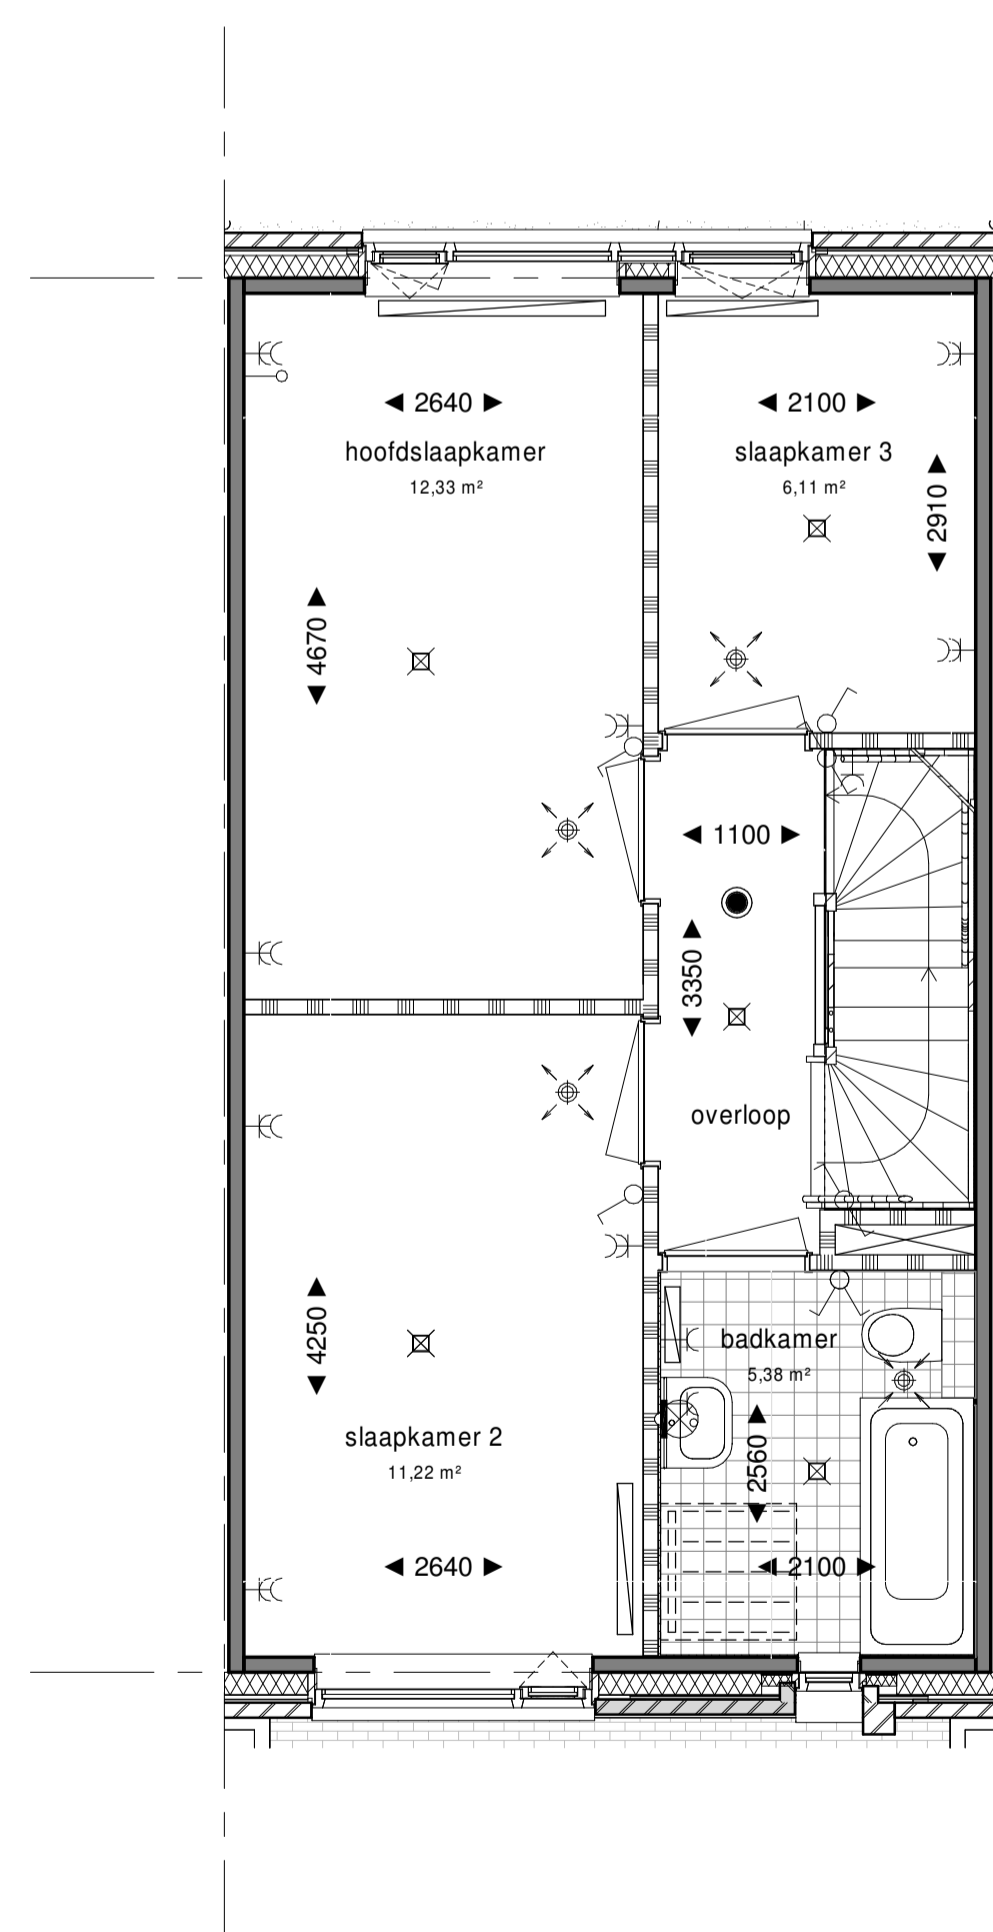

Rijwoning - 1e verdieping
1 : 50

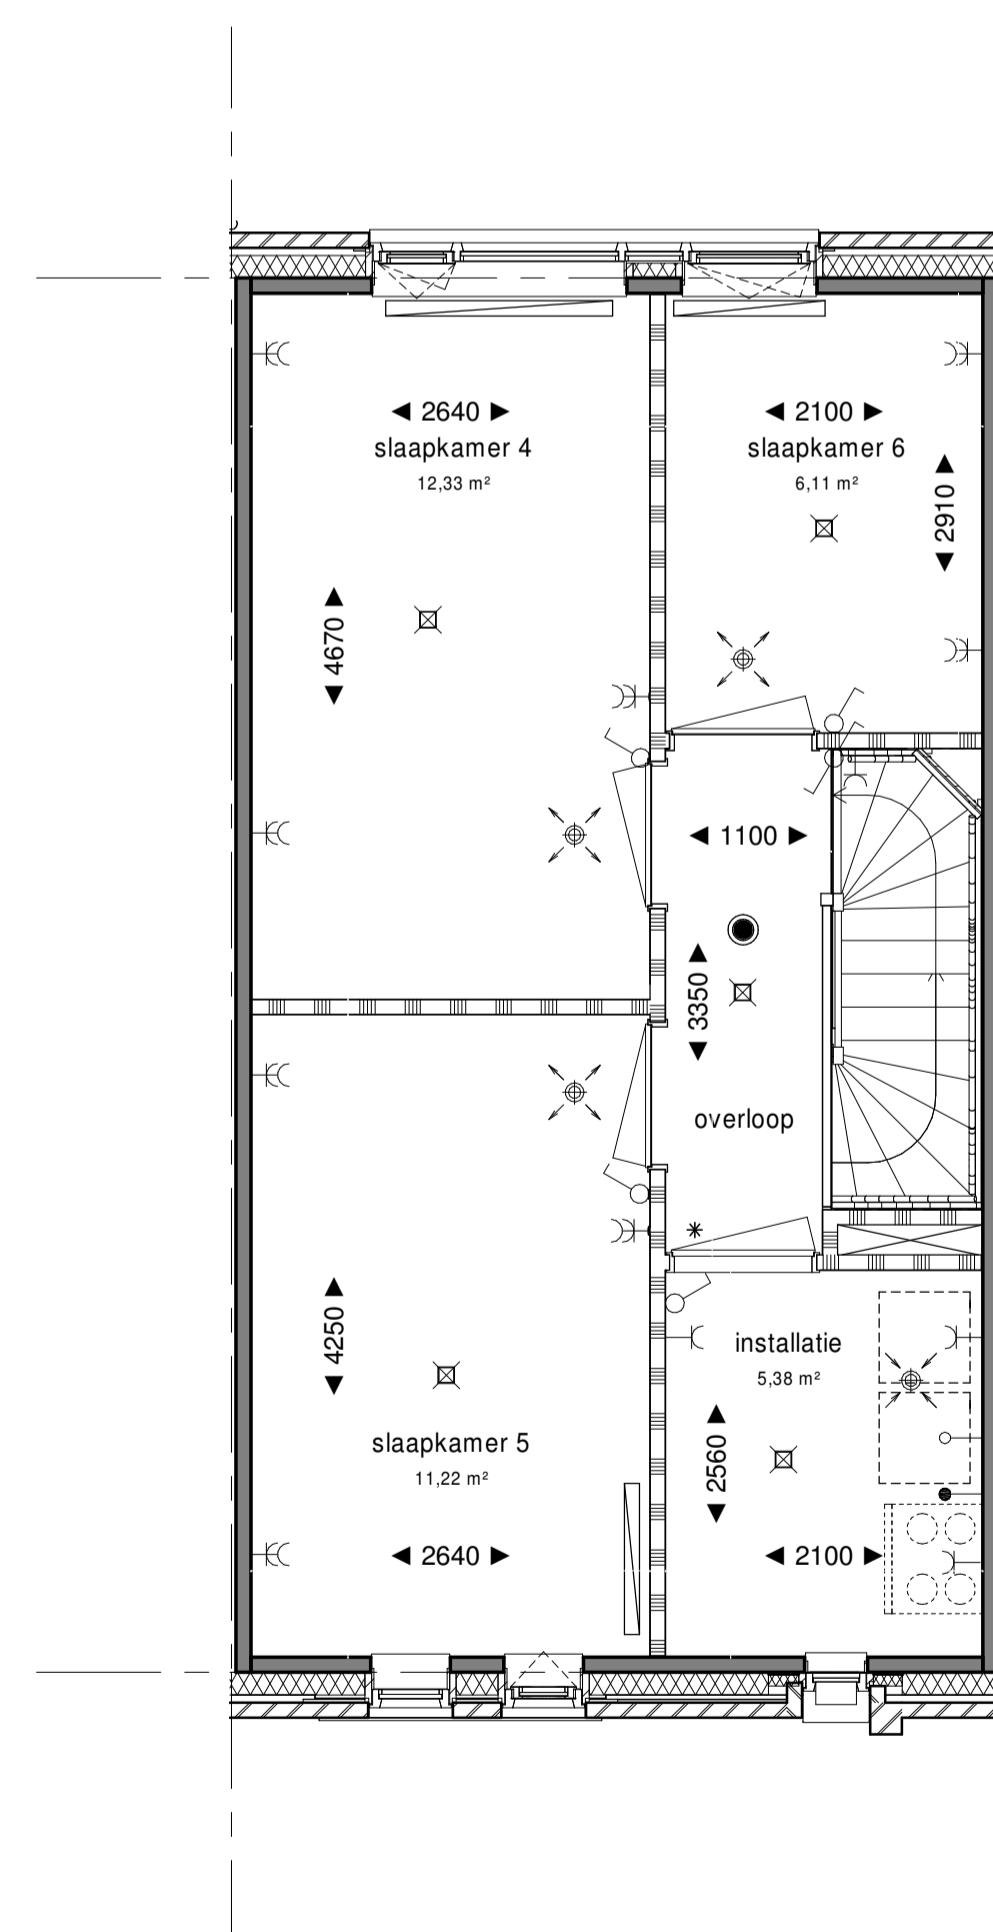

Rijwoning - 2e verdieping
1 : 50

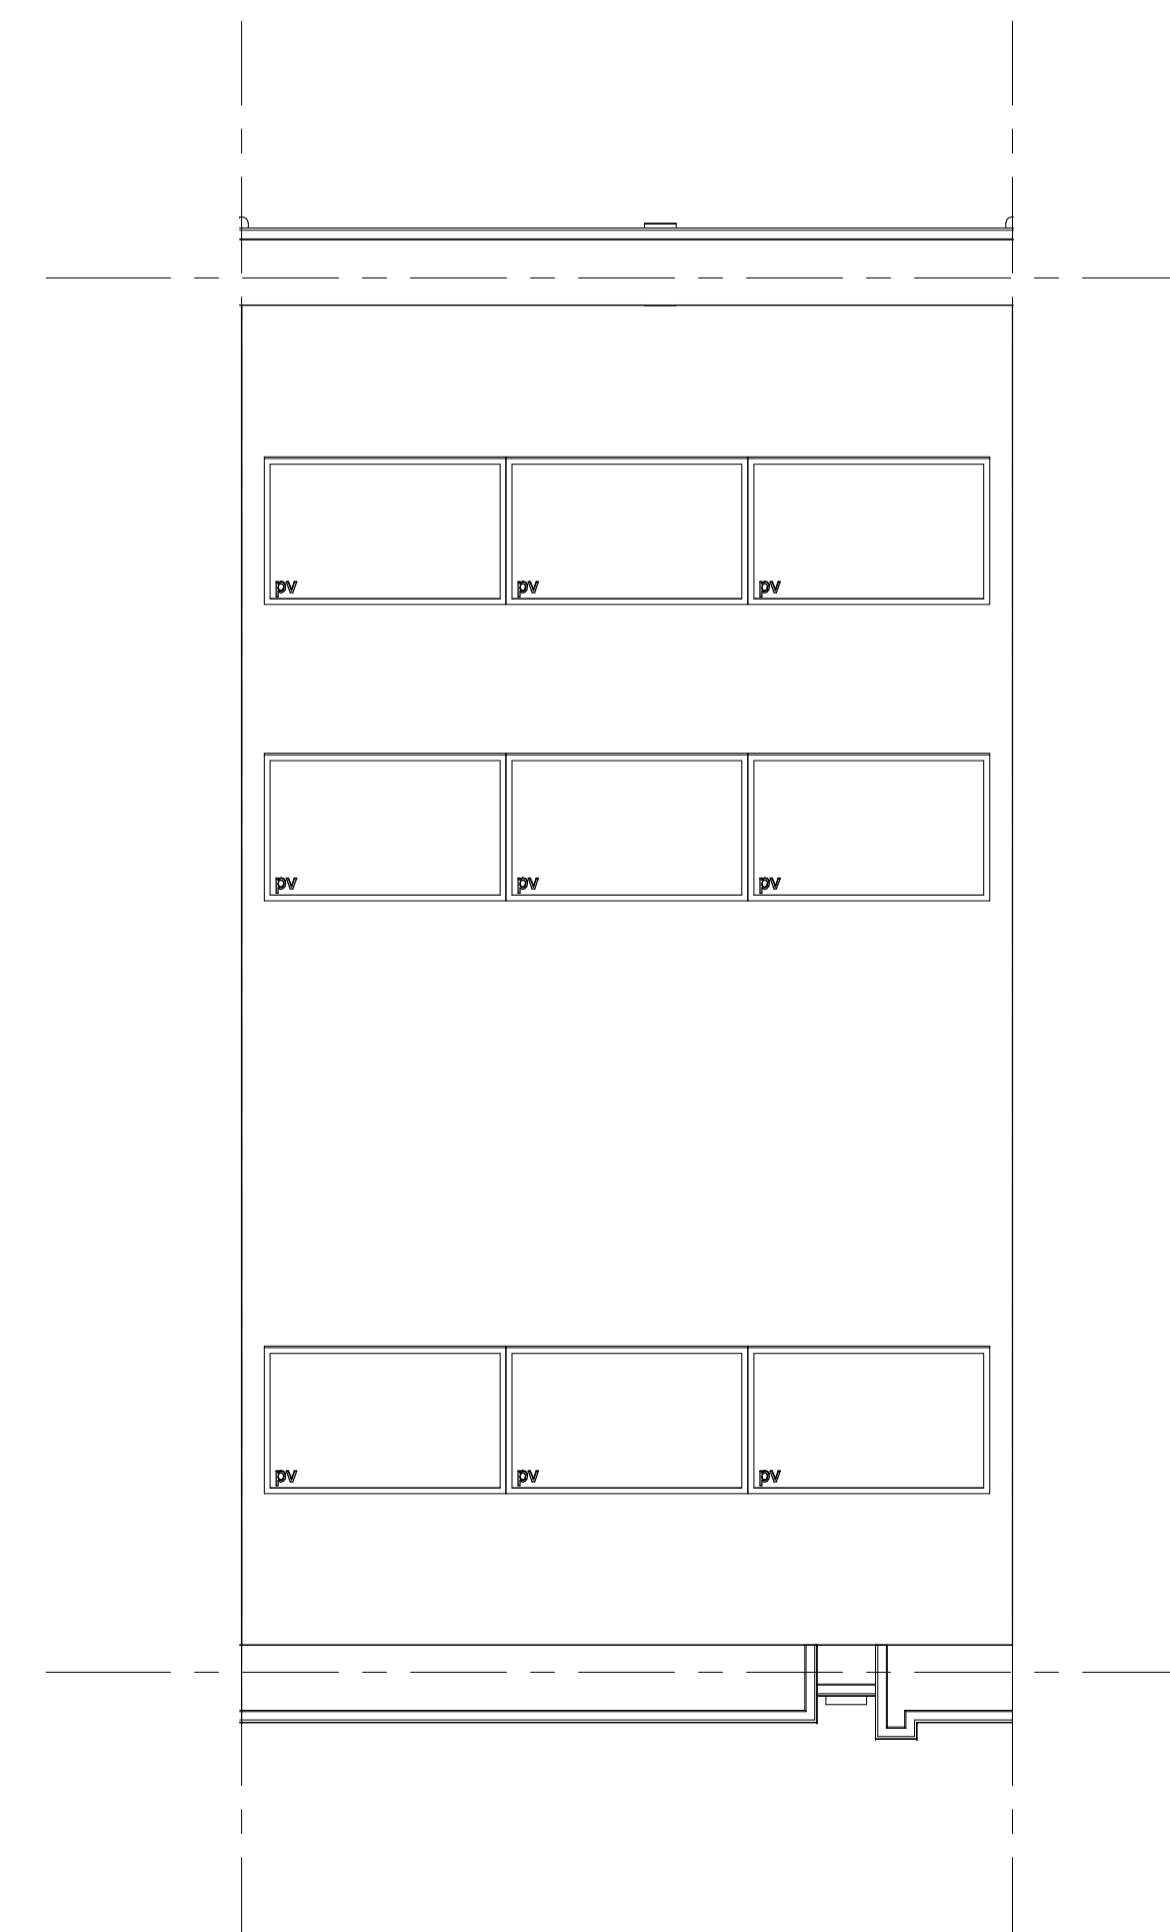

Rijwoning - Dakaanzicht
1 : 50

Renvooi Bouwkundig verkoop

	prefab beton	mk	meterkast
	metselwerk baksteen, basis	wm	plaatsingsruimte wasmachine
	metselwerk baksteen, accent	wd	plaatsingsruimte wasdroger
	metselwerk baksteen, plint en setback	wtw	warmterugwin installatie
	isolatie	hwa	hemelwaterafvoer
	lichte scheidingswand	pv	pv-paneel, aantal indicatief
	wandtegels	**	beglazing, colorbel
	vloertegelwerk	●/m	rookmelder, indicatief
	schacht		NEN 3569 van toepassing
	mechanische ventilatie, afvoer, indicatief		
	mechanische ventilatie, toevoer, indicatief		

Inbo Kooibeursweg 75D	Project	Rotterdam, Zuiderparkhof
8442 DJ Heerenveen	Opdrachtgever	Riederwaard CV
T+31 (0)612 51 02 25 helpdesk@inbo.com www.inbo.com	Projectarchitect	Eerde Schippers & Wilfred Schutte
	Projectleider	Wieger Paulus
	Onderwerp	Verkoop Woningtype Rijwoning Bwnr 09 Plattegronden, p.v. en d. doorsnede
	Getekend	File 11273.rvt
inbo b.v. Wouderberg	Projectnummer	11273 Dotum 17-07-2020
Handelsregister Amersfoort 31026236	Schaal	1:50 / 1:100 Wijziging
	Formaat	1050 x 650 Wijzigingsdatum